

莆田第九中学图书馆卫生间装饰工程施工图

日期:2020.07

莆田市力天装饰设计工程有限公司  
LT DESIGN

序号	图纸编号	图纸内容	备注	序号	图纸编号	图纸内容	备注
1	M01	目录		30			
2	01	平面布置图		31			
3	02	立面索引及强电布置图		32			
4	03	吊顶布置图		33			
5	04	给排水布置图		34			
6	LM01	分区立面图		35			
7	LM02	分区立面图		36			
8	LM03	分区立面图		37			
9	LM04	分区立面图		38			
10	S01	大样图		39			
11				40			
12				41			
13				42			
14				43			
15				44			
16				45			
17				46			
18				47			
19				48			
20				49			
21				50			
22				51			
23				52			
24				53			
25				54			
26				55			
27				56			
28				57			
29				58			



**力天装饰**  
LT-DECORATE

设计单位  
DESIGN FIRM  
莆田市力天装饰设计工程有限公司  
Putian One Space Decoration Design Construction Co., Ltd.  
地址：福建省莆田市城厢区霞林街道 天九湾天福家园1号楼509  
Address: No. 509, Room 509, No. 1 Building, Tianjiuwan Home  
咨询热线：13666917555  
Tel: 13666917555  
传真：6677119  
Fax: 6677119

施工单位  
CONSTRUCTION UNIT  
莆田市力天装饰设计工程有限公司

项目名称  
PROJECT TITLE

图纸专用章  
DRAWING SEAL

客户确认  
CUSTOMER SIGNATURE

APPROVED 审定	林志群	
VERIFIED 审核	翁国荣	
CHECKED 校对	杨志娟	
DESIGN BY 设计	林辉	
DRAWING BY 制图	林辉	

SCALE  
比例


DATE  
日期

版权所有  
THIS DRAWING IS COPYRIGHT  
施工图须以标注尺寸为准  
CONTRACTORS SHALL WORK FROM FIGURED DIMENSIONS ONLY  
施工单位须按标注尺寸  
CONTRACTORS MUST CHECK ALL DIMENSIONS ON SITE  
如有不符须立即通知设计单位  
DISCREPANCIES MUST BE REPORTED IMMEDIATELY TO ARCHITECTS

图名  
DRAWING TITLE  
目录

工程编号 PROJECT No.	YX2016-A06
图别 DRAWING TYPE	装修施工图
设计阶段 DESIGN PHASE	施工图
图号 SHEET No.	M01
出图日期 PRINT DATE	
版本号 VERSION No.	NO.01

动力	木工
电气	电讯
给排水	暖通
建筑	结构

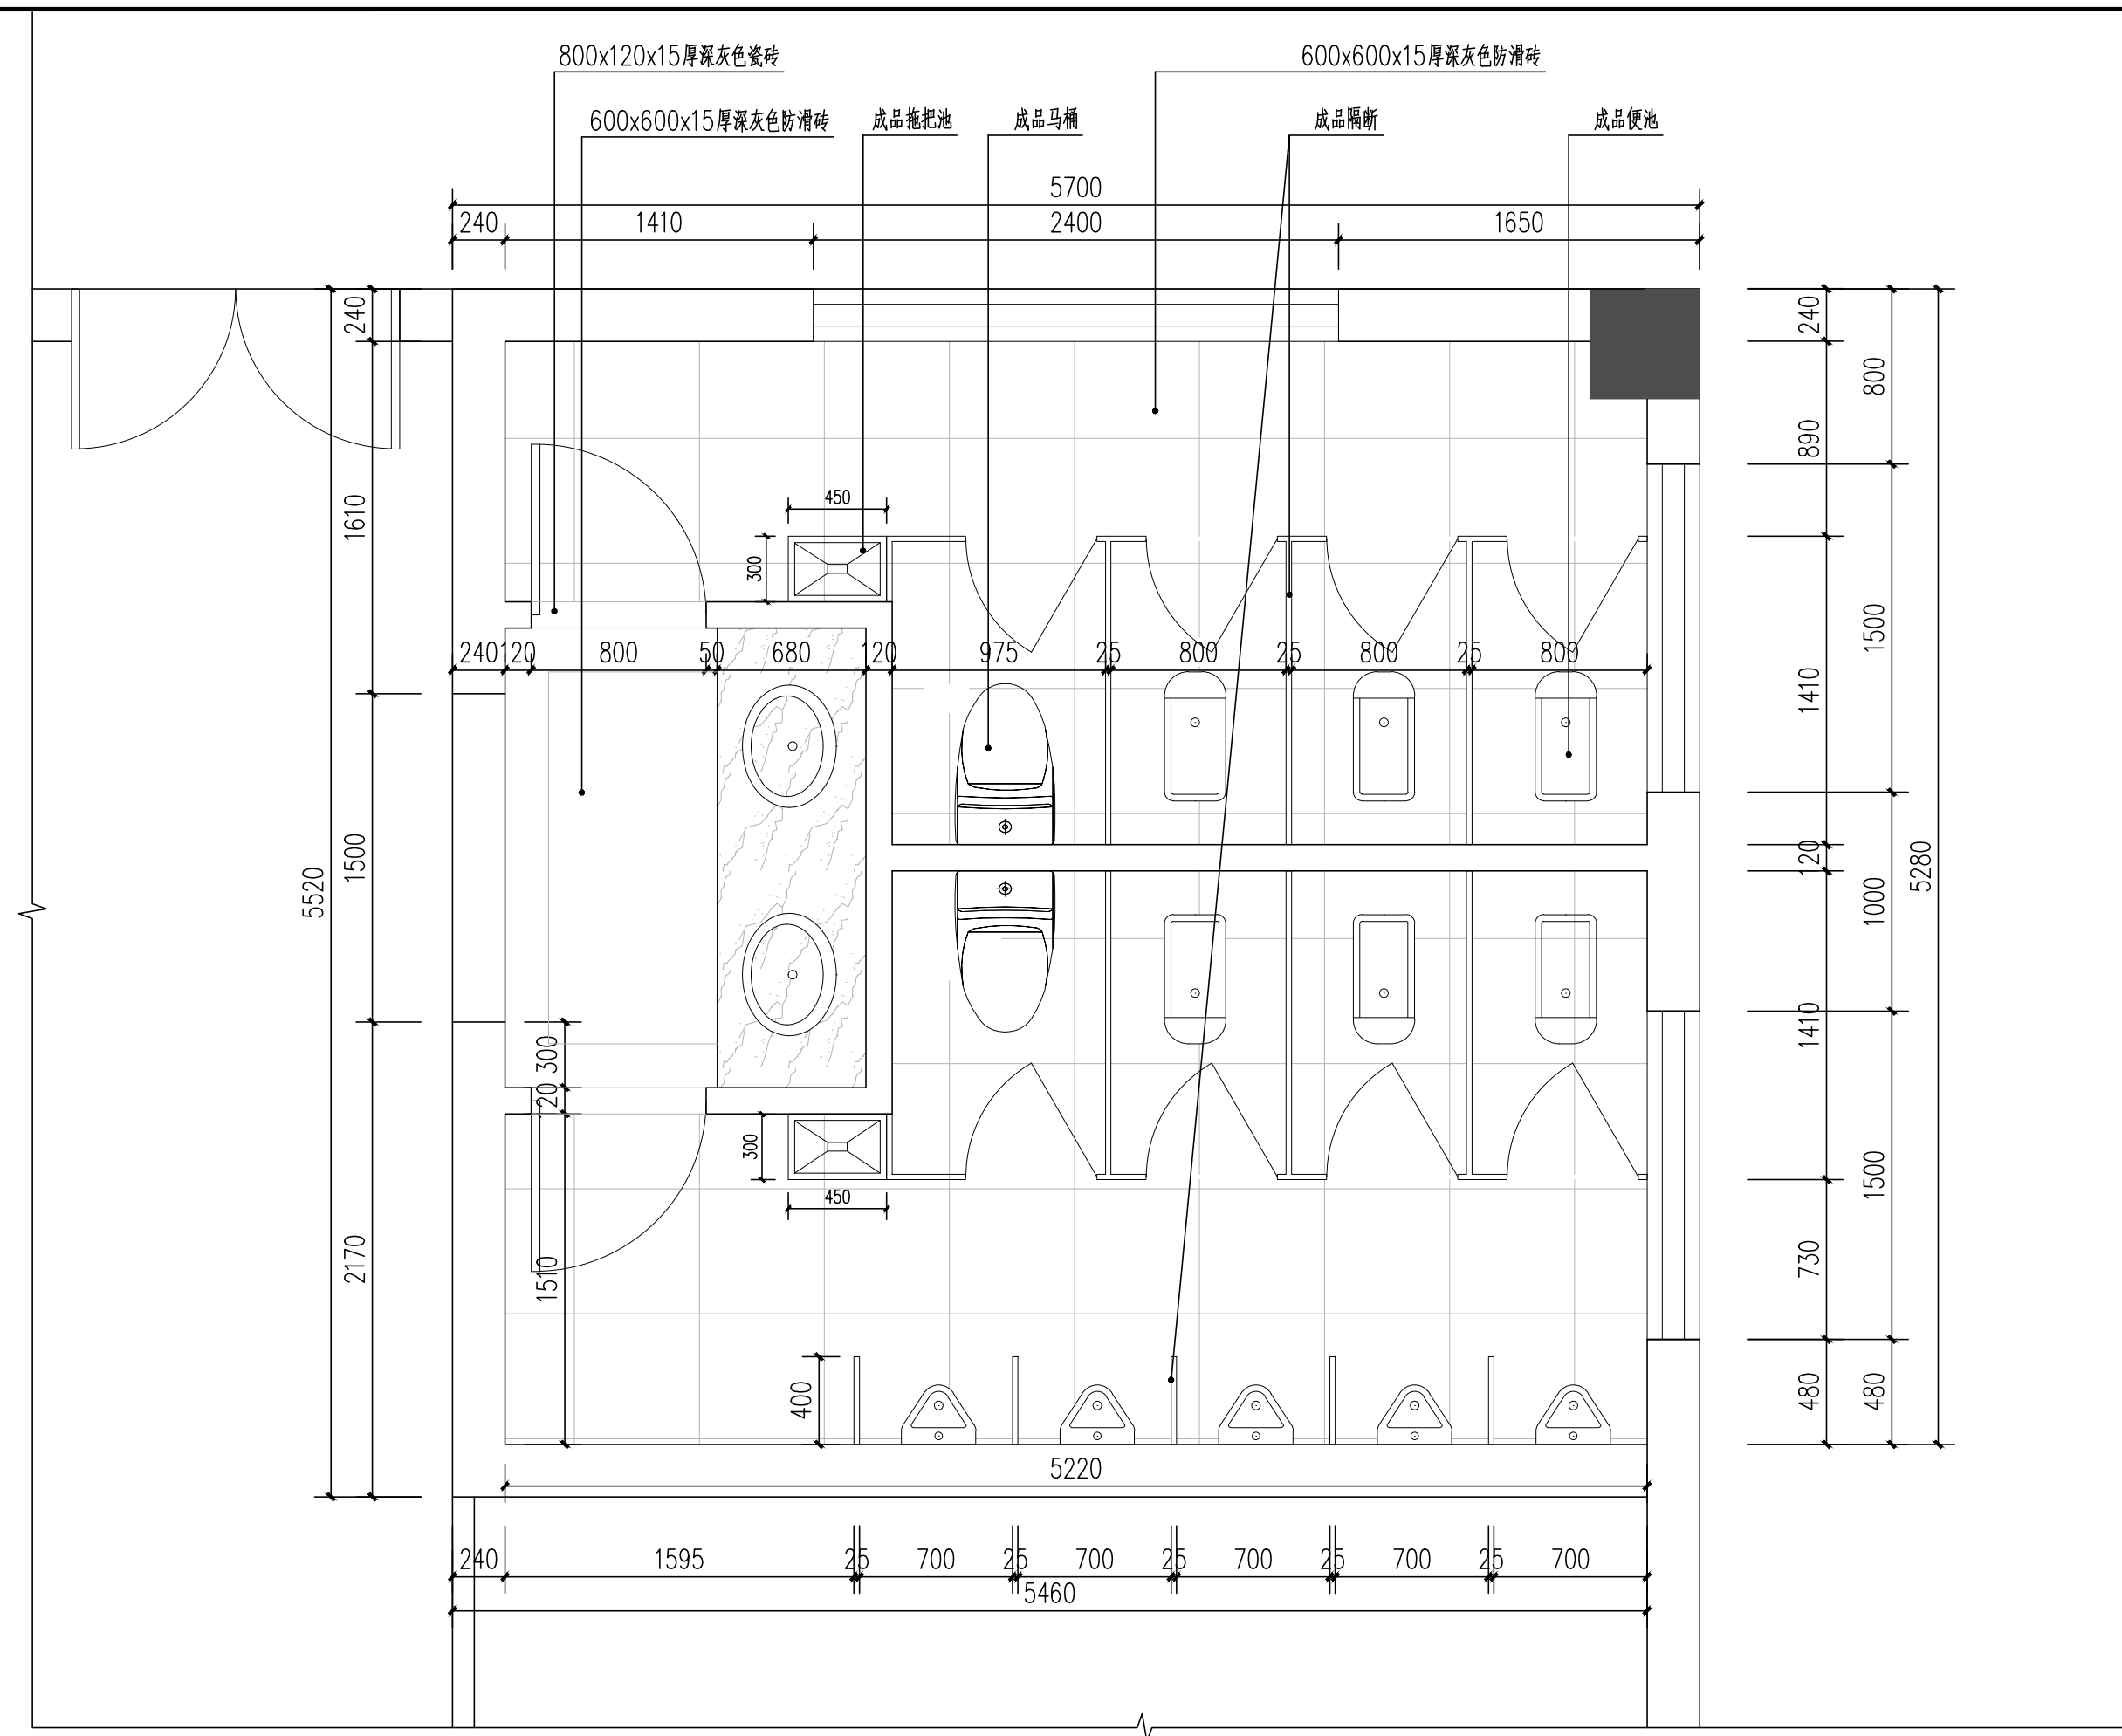

图书馆公共卫生间平面布置图 1:30

注:具体应以施工现场放线尺寸为准



设计单位  
DESIGN FIRM  
莆田力天装饰设计工程有限公司  
PuTian One Space Decoration Design Construction Co., Ltd.  
地址:福建省莆田市城厢区霞林街道  
天九湾天温家园1号楼509  
ADD: Xiaolin street, chengxian district, putian city, Fujian province  
Room 509, no. 1 building, Tianjiuwan home  
咨询热线: 13666917555  
TEL: 1966917555  
传真: 6577119  
FAX: 6577119

施工单位  
CONSTRUCTION UNIT

项目名称  
PROJECT TITLE

图纸专用章  
DRAWING SEAL

客户确认  
CUSTOMER SIGNATURE


APPROVED 审定	林志群	
VERIFIED 审核	翁国荣	
CHECKED 校对	杨志婧	
DESIGN BY 设计	林辉	
DRAWING BY 制图	林辉	
SCALE 比例		
DATE 日期		

版权所有  
THIS DRAWING IS COPYRIGHT  
施工时须以标注尺寸为准  
CONTRACTORS SHALL WORK FROM FIGURED DIMENSIONS ONLY  
施工单位须现场校核尺寸  
CONTRACTORS MUST CHECK ALL DIMENSIONS ON SITE  
如有不符须立即通知设计单位  
DISCREPANCIES MUST BE REPORTED IMMEDIATELY TO ARCHITECTS

图名  
DRAWING TITLE  
平面布置图

工程编号 PROJECT No.	YX2016-A06
图别 DRAWING TYPE	装修施工图
设计阶段 DESIGN PHASE	施工图
图号 SHEET No.	01
出图日期 PRINT DATE	
版本编号 VERSION No.	NO.01

动力	动力
电气	电气
给排水	暖通
建筑	结构

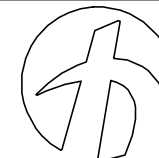

**力天装饰**  
LT-DECORATE

设计单位  
DESIGN FIRM

莆田市力天装饰设计工程有限公司

PuTian One Space Decoration Design Construction Co., Ltd

地址：福建省莆田市城厢区霞林街道

天九湾天福家园1号楼509

ADD: Xiaolin street, chengxian district, putian city, Fujian province

Room 509, no. 1 building, Tianjiuwan home

咨询热线：13666917555

TEL: 13666917555

传真：6577119

FAX: 6577119

施工单位  
CONSTRUCTION UNIT

项目名称  
PROJECT TITLE

图纸专用章  
DRAWING SEAL

客户确认  
CUSTOMER SIGNATURE

APPROVED 审定	林志群	
VERIFIED 审核	翁国荣	
CHECKED 校对	杨志婧	
DESIGN BY 设计	林辉	
DRAWING BY 制图	林辉	

SCALE  
比例


DATE  
日期

版权所有  
THIS DRAWING IS COPYRIGHT  
施工时须以标注尺寸为准  
CONTRACTORS SHALL WORK FROM FIGURED DIMENSIONS ONLY  
施工单位须现场校核尺寸  
CONTRACTORS MUST CHECK ALL DIMENSIONS ON SITE  
如有不符须立即通知设计单位  
DISCREPANCIES MUST BE REPORTED IMMEDIATELY TO ARCHITECTS

图名  
DRAWING TITLE

立面索引


工程编号 PROJECT No.	YX2016-A06
图别 DRAWING TYPE	装修施工图
设计阶段 DESIGN PHASE	施工图
图号 SHEET No.	02
出图日期 PRINT DATE	
版本编号 VERSION No.	NO.01

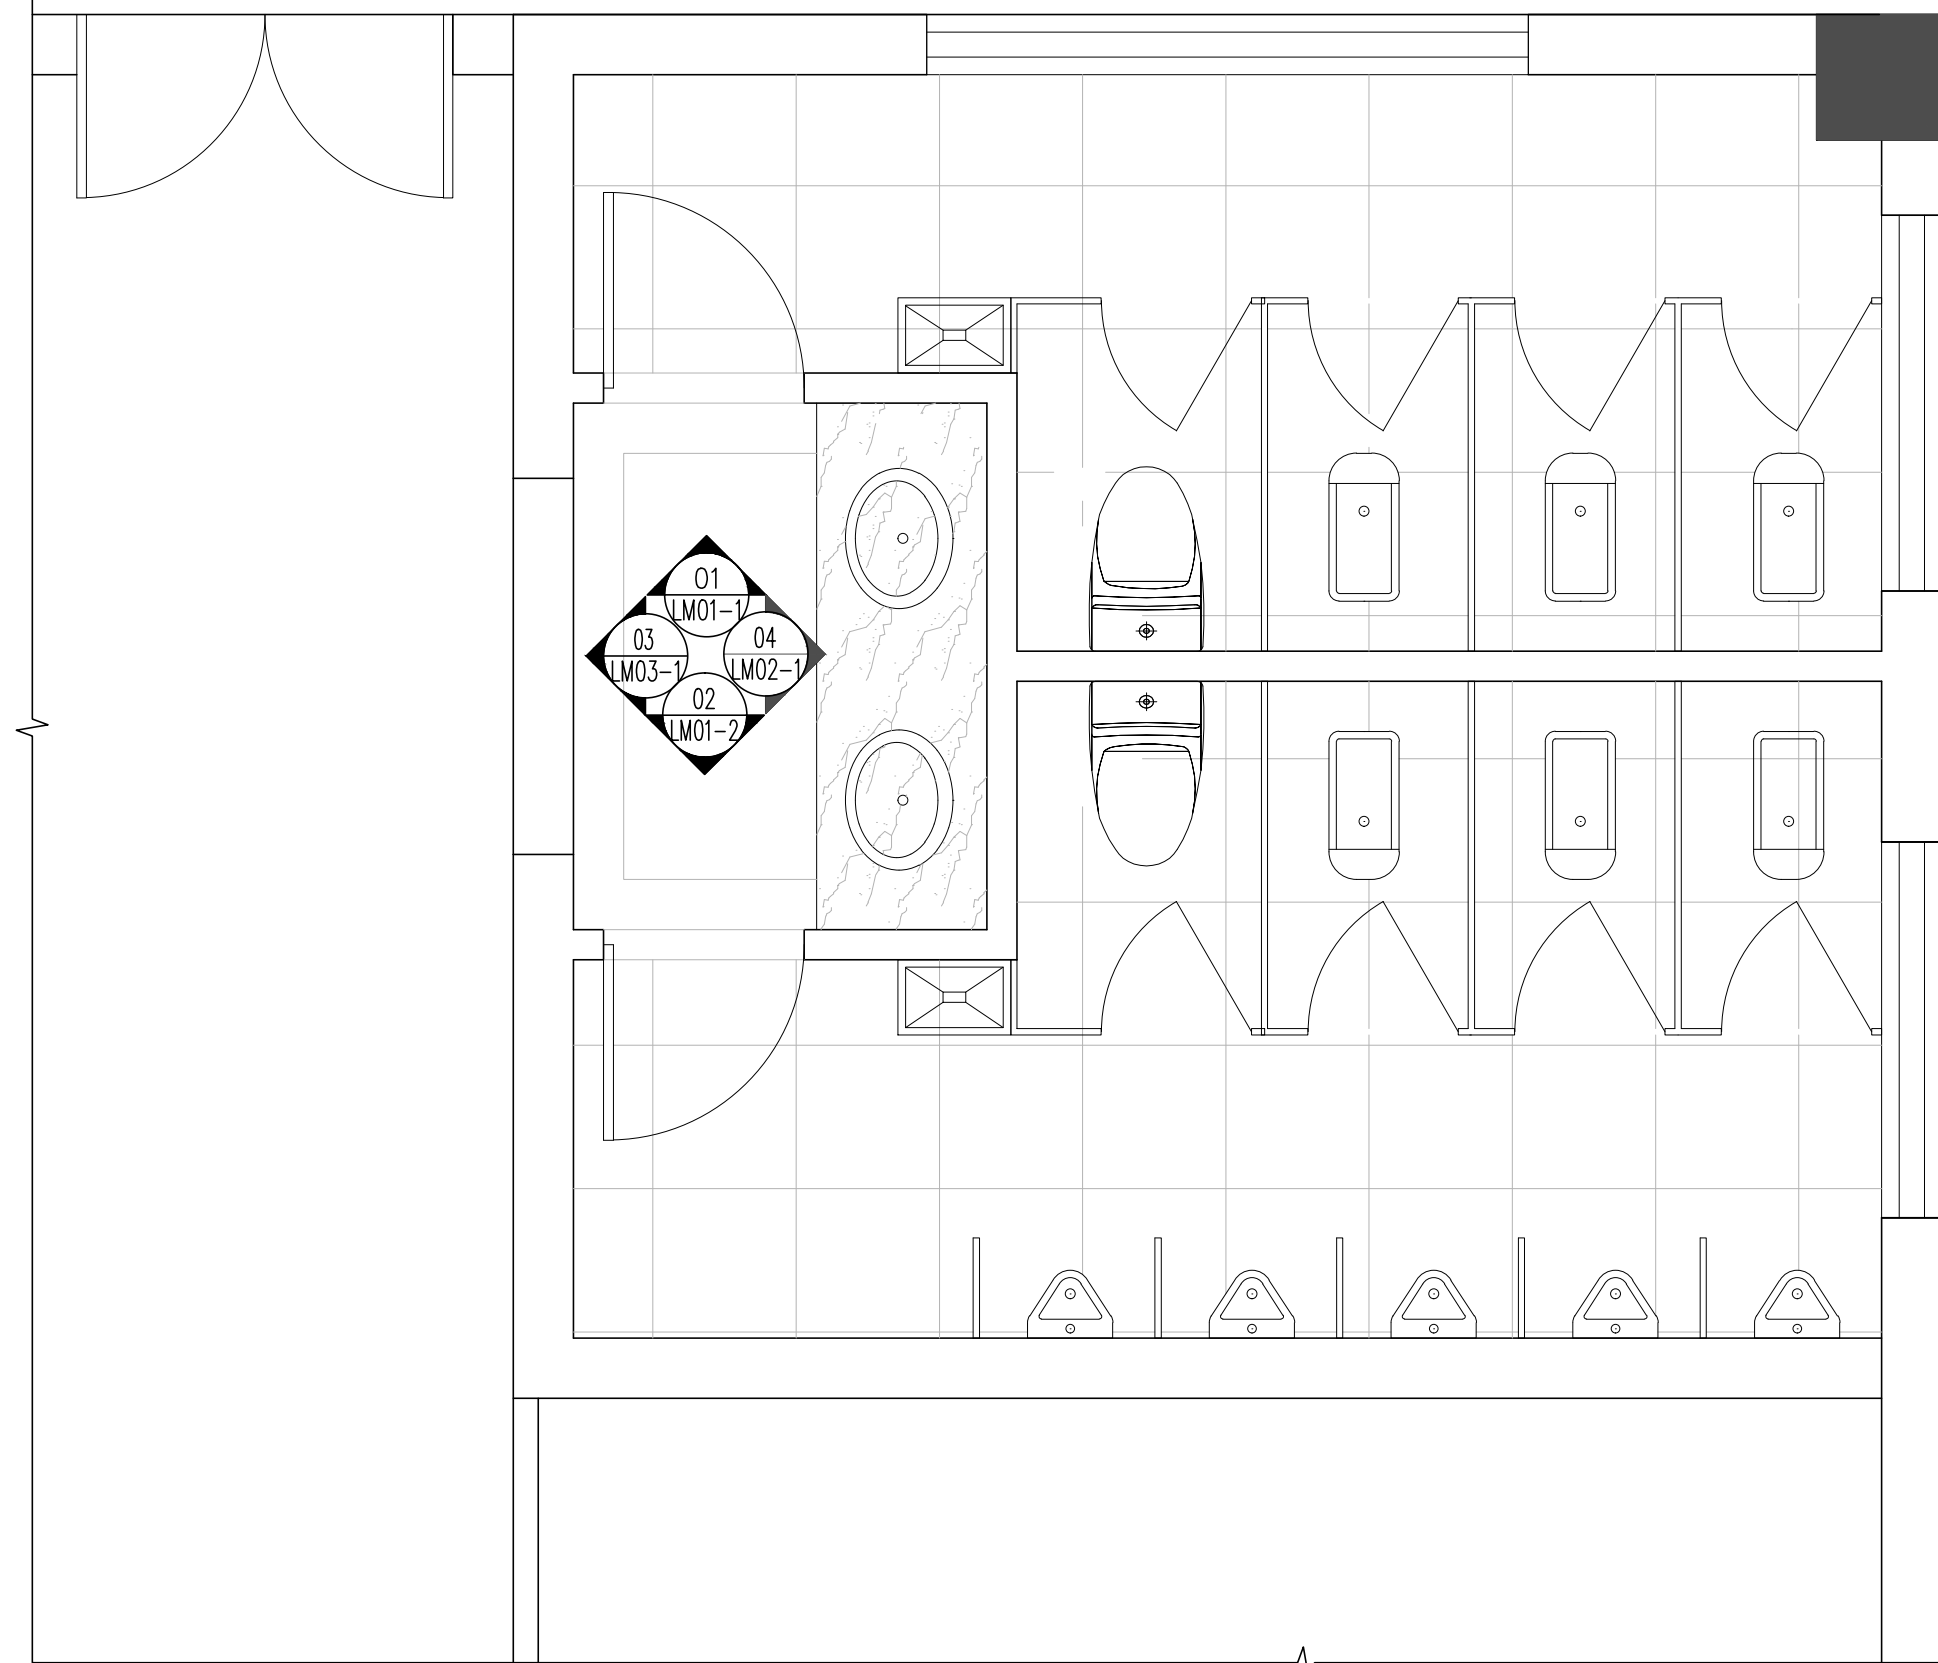

图书馆公共卫生间立面索引 1:30

注：具体应以施工现场放线尺寸为准

动力	木工
电气	油漆
给排水	暖通
建筑	结构

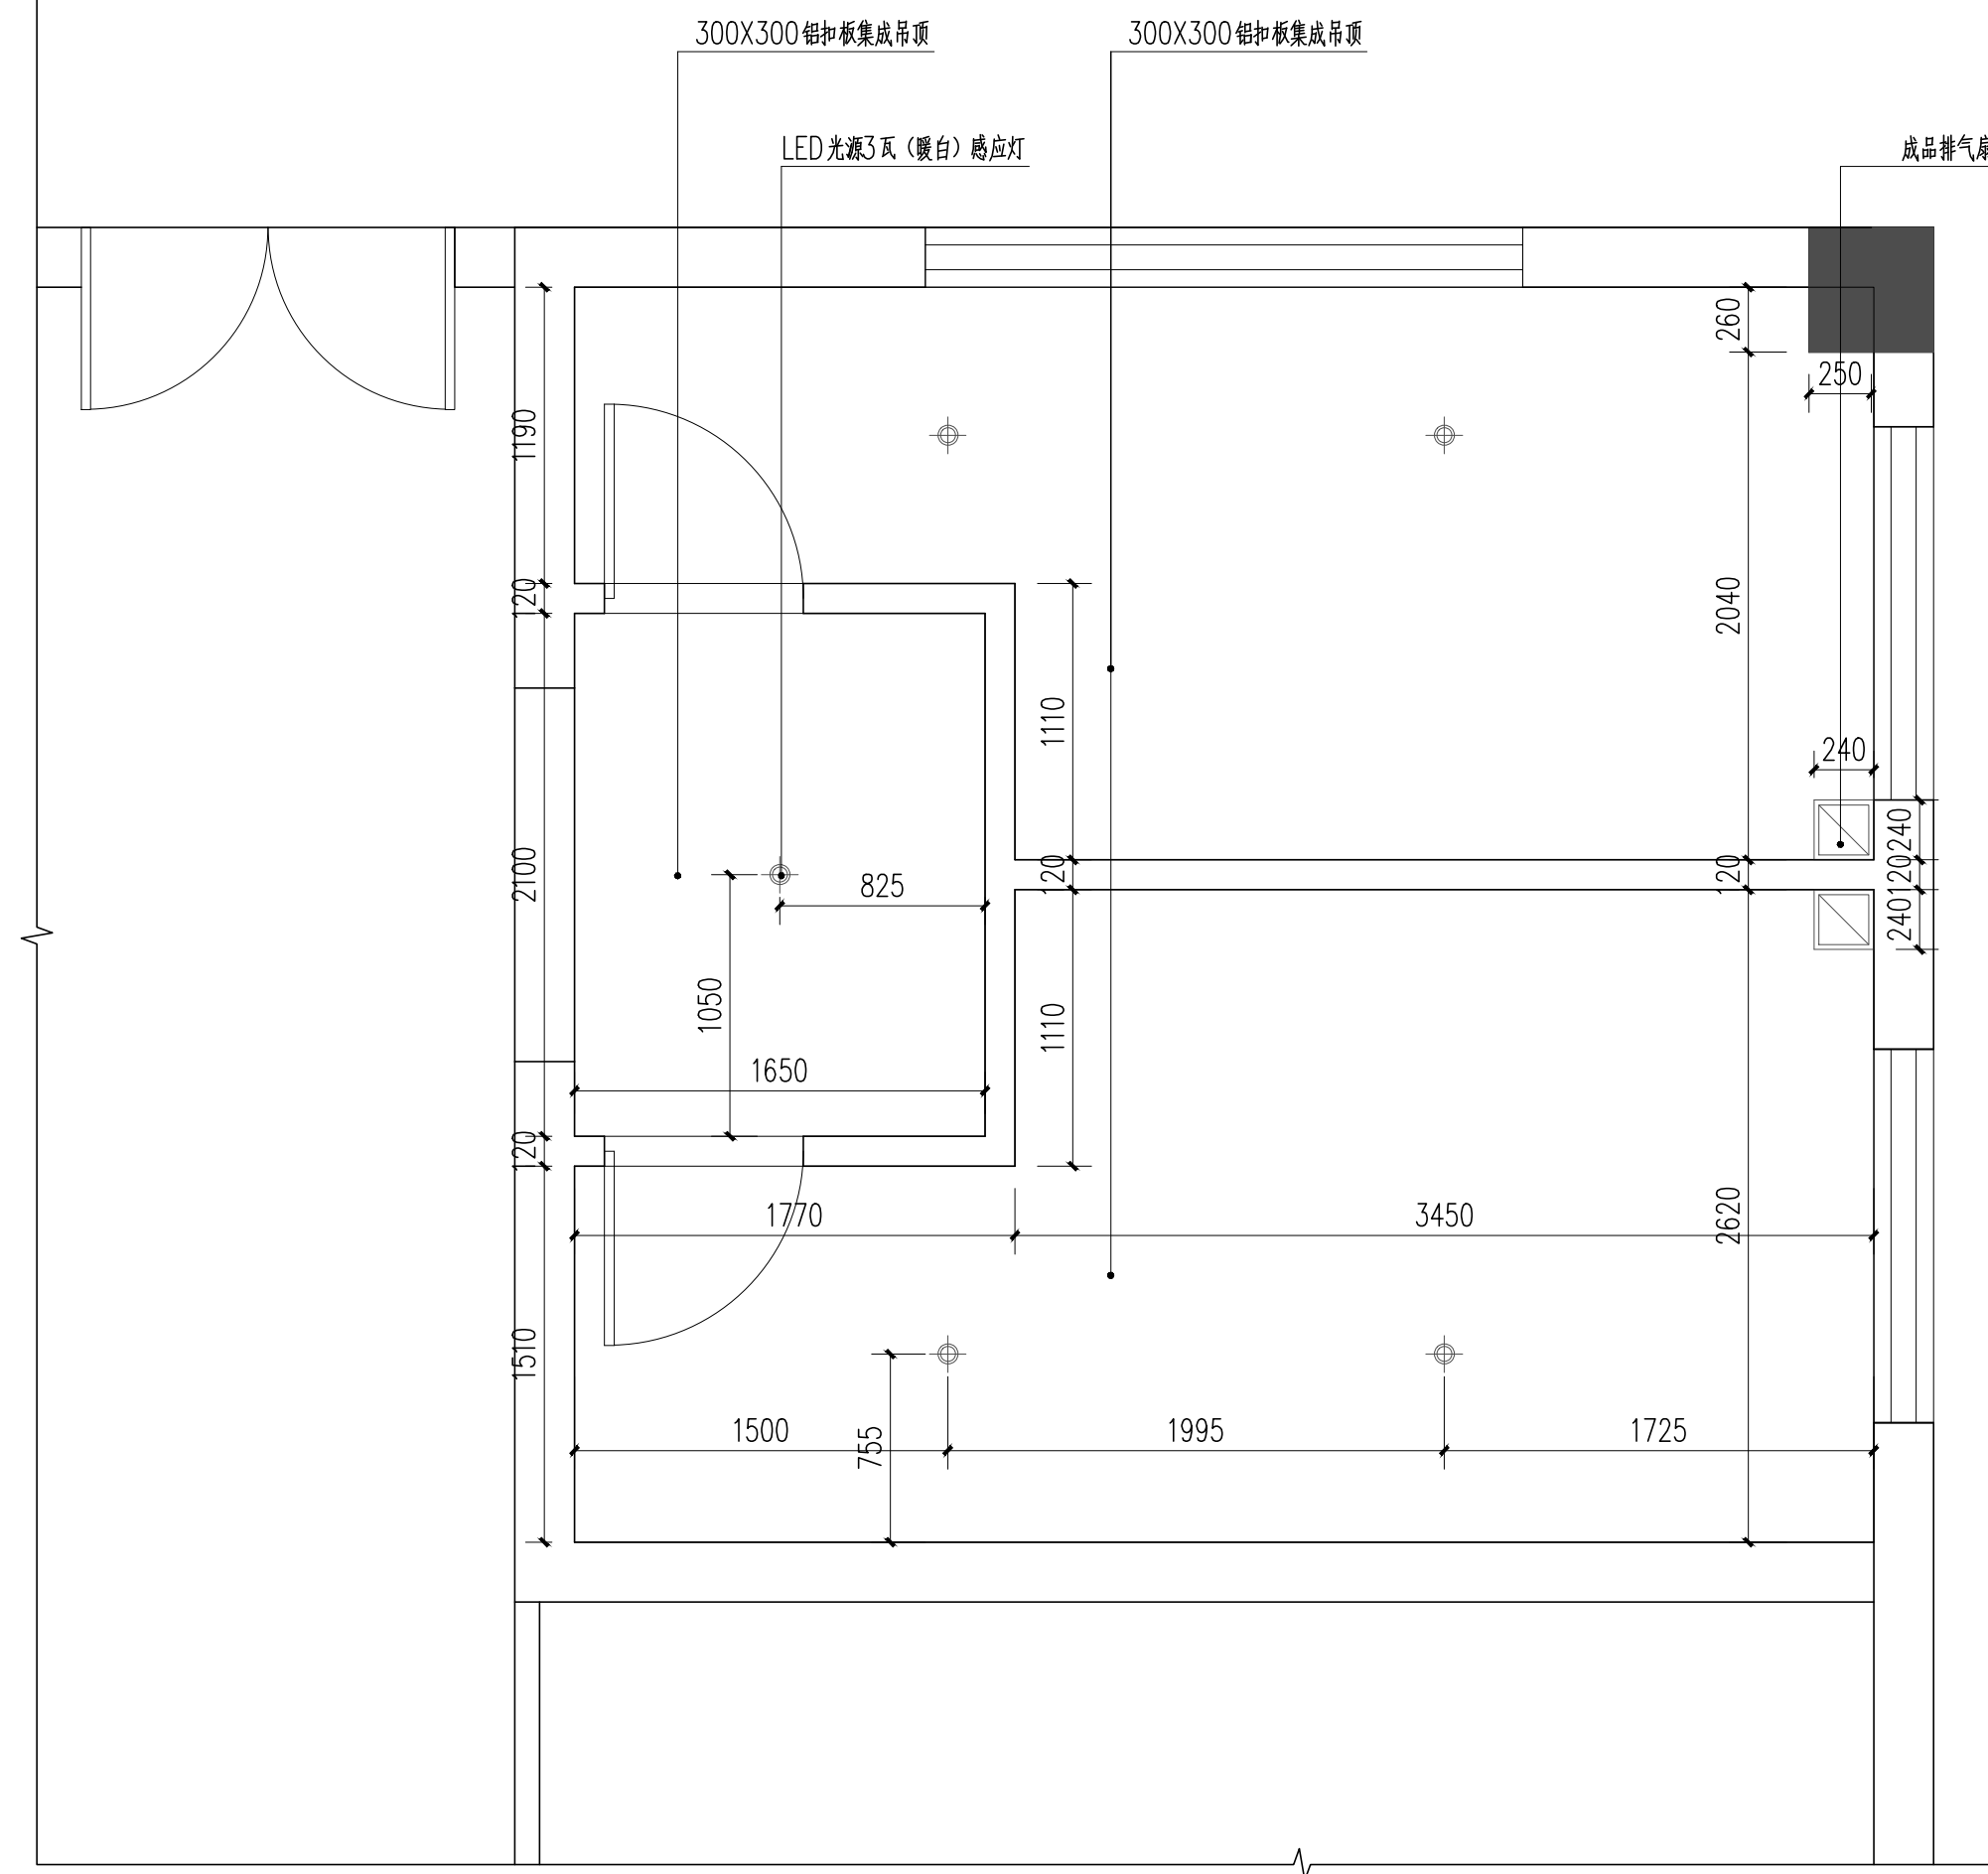

图书馆公共卫生间吊顶布置图 1:30

注:具体应以施工现场放线尺寸为准



**设计单位**  
DESIGN FIRM  
莆田市力天装饰设计工程有限公司  
PuTian One Space Decoration Design Construction Co.,Ltd  
地址:福建省莆田市城厢区霞林街道  
天九湾天温家园1号楼509  
ADD: Xiaolin street, chengxian district, putian city, Fujian province  
Room 509, no. 1 building, tianjiuwan home  
咨询热线: 13666917555  
TEL: 1969817555  
传真: 6577119  
FAX: 677119

**施工单位**  
CONSTRUCTION UNIT

**项目名称**  
PROJECT TITLE

**图纸专用章**  
DRAWING SEAL

**客户确认**  
CUSTOMER SIGNATURE


APPROVED 审定	林志群	
VERIFIED 审核	翁国荣	
CHECKED 校对	杨志婧	
DESIGN BY 设计	林辉	
DRAWING BY 制图	林辉	
SCALE 比例		
DATE 日期		

版权所有  
THIS DRAWING IS COPYRIGHT  
施工时须以标注尺寸为准  
CONTRACTORS SHALL WORK FROM FIGURED DIMENSIONS ONLY  
施工单位须现场校核尺寸  
CONTRACTORS MUST CHECK ALL DIMENSIONS ON SITE  
如有不符须立即通知设计单位  
DISCREPANCIES MUST BE REPORTED IMMEDIATELY TO ARCHITECTS

**图名**  
DRAWING TITLE  
吊顶布置图


工程编号 PROJECT No.	YX2016-A06
图别 DRAWING TYPE	装修施工图
设计阶段 DESIGN PHASE	施工图
图号 SHEET No.	03
出图日期 PRINT DATE	
版本编号 VERSION No.	NO.01

动力	施工
电气	电话
给排水	暖通
建筑	结构

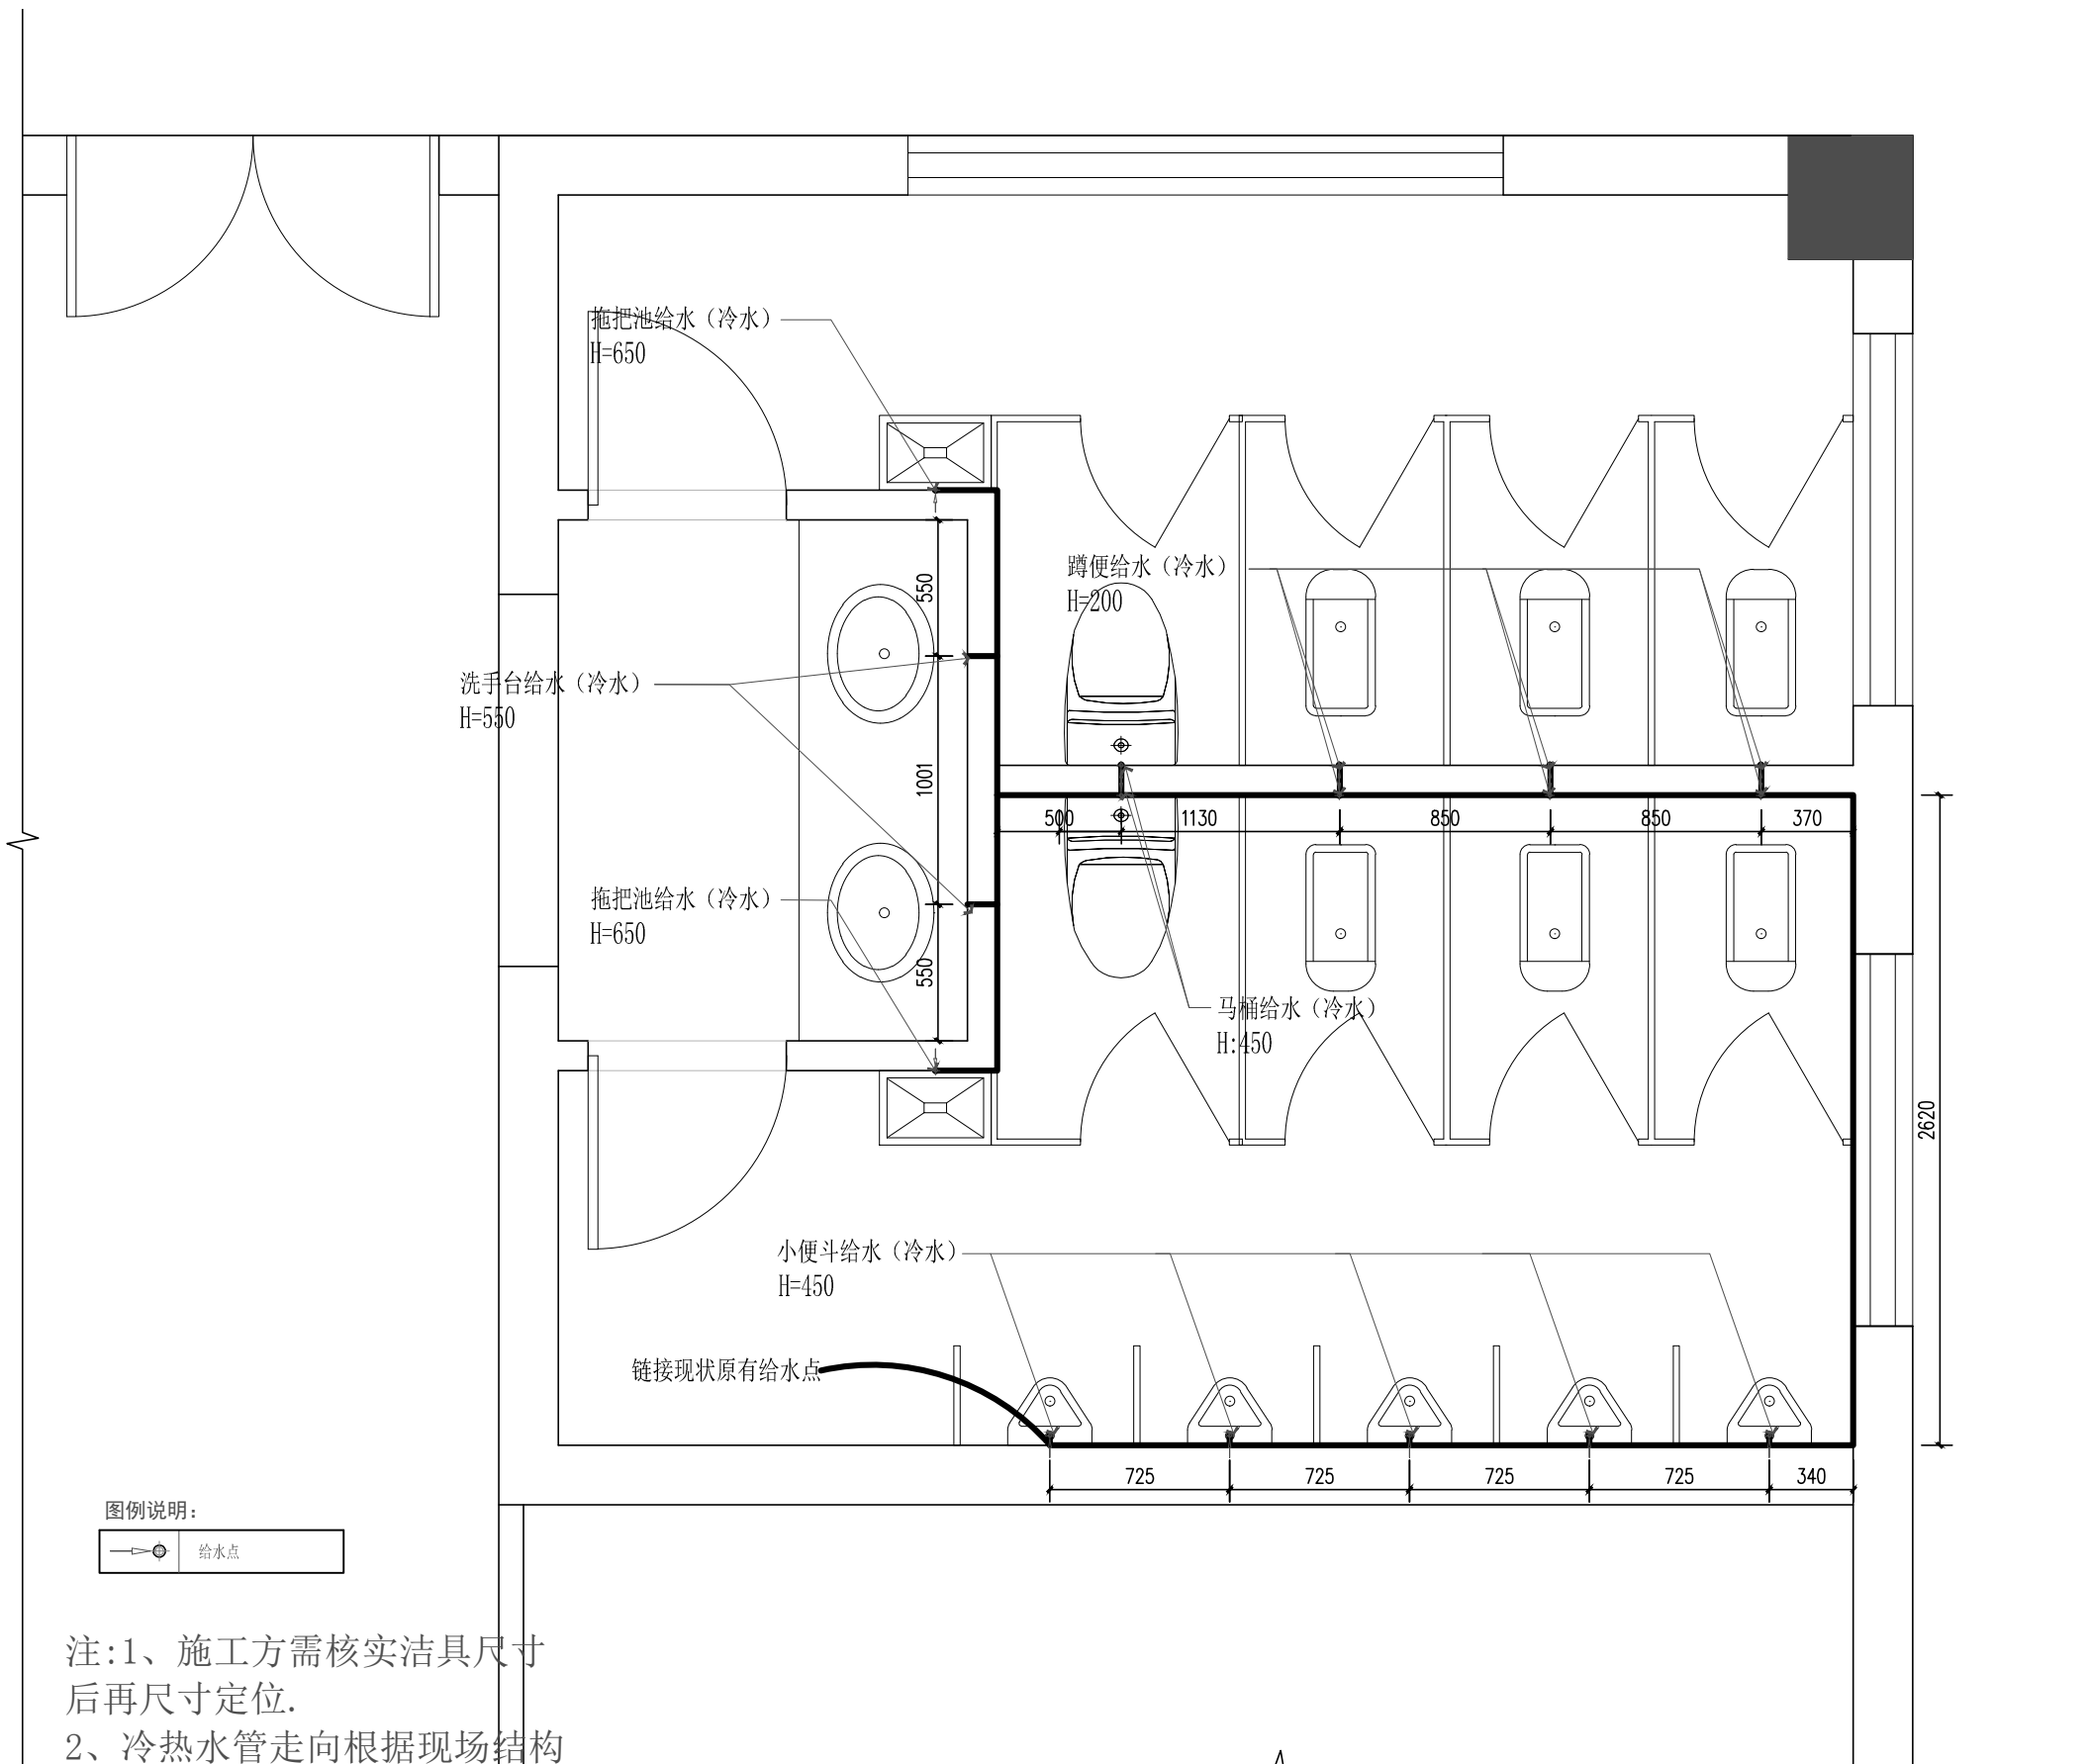

图书馆公共卫生间给水图布置图 1:30

注:具体应以施工现场放线尺寸为准

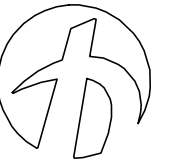

**力天装饰**  
LT-DECORATE

设计单位  
DESIGN FIRM

莆田市力天装饰设计工程有限公司

PuTian One Space Decoration Design Construction Co.,Ltd  
地址: 福建省莆田市城厢区霞林街道  
天九湾天温家园1号楼509  
ADD: Xiaolin street, chengxian district, putian city, Fujian province  
Room 509, no.1 building, tianjiuwan home  
咨询热线: 13666917555  
TEL: 13666917555  
传真: 6577119  
FAX: 6577119

施工单位  
CONSTRUCTION UNIT

项目名称  
PROJECT TITLE

图纸专用章  
DRAWING SEAL

客户确认  
CUSTOMER SIGNATURE

APPROVED 审定	林志群	
VERIFIED 审核	翁国荣	
CHECKED 校对	杨志婧	
DESIGN BY 设计	林辉	
DRAWING BY 制图	林辉	
SCALE 比例		
DATE 日期		


版权所有  
THIS DRAWING IS COPYRIGHT  
施工时须以标注尺寸为准  
CONTRACTORS SHALL WORK FROM FIGURED DIMENSIONS ONLY  
施工单位须现场校核尺寸  
CONTRACTORS MUST CHECK ALL DIMENSIONS ON SITE  
如有不符须立即通知设计单位  
DISCREPANCIES MUST BE REPORTED IMMEDIATELY TO ARCHITECTS

图名  
DRAWING TITLE

给水布置图

工程编号 PROJECT No.	YX2016-A06
图别 DRAWING TYPE	装修施工图
设计阶段 DESIGN PHASE	施工图
图号 SHEET No.	04
出图日期 PRINT DATE	
版本编号 VERSION No.	NO.01

动力	施工
电气	电讯
给排水	暖通
建筑	结构

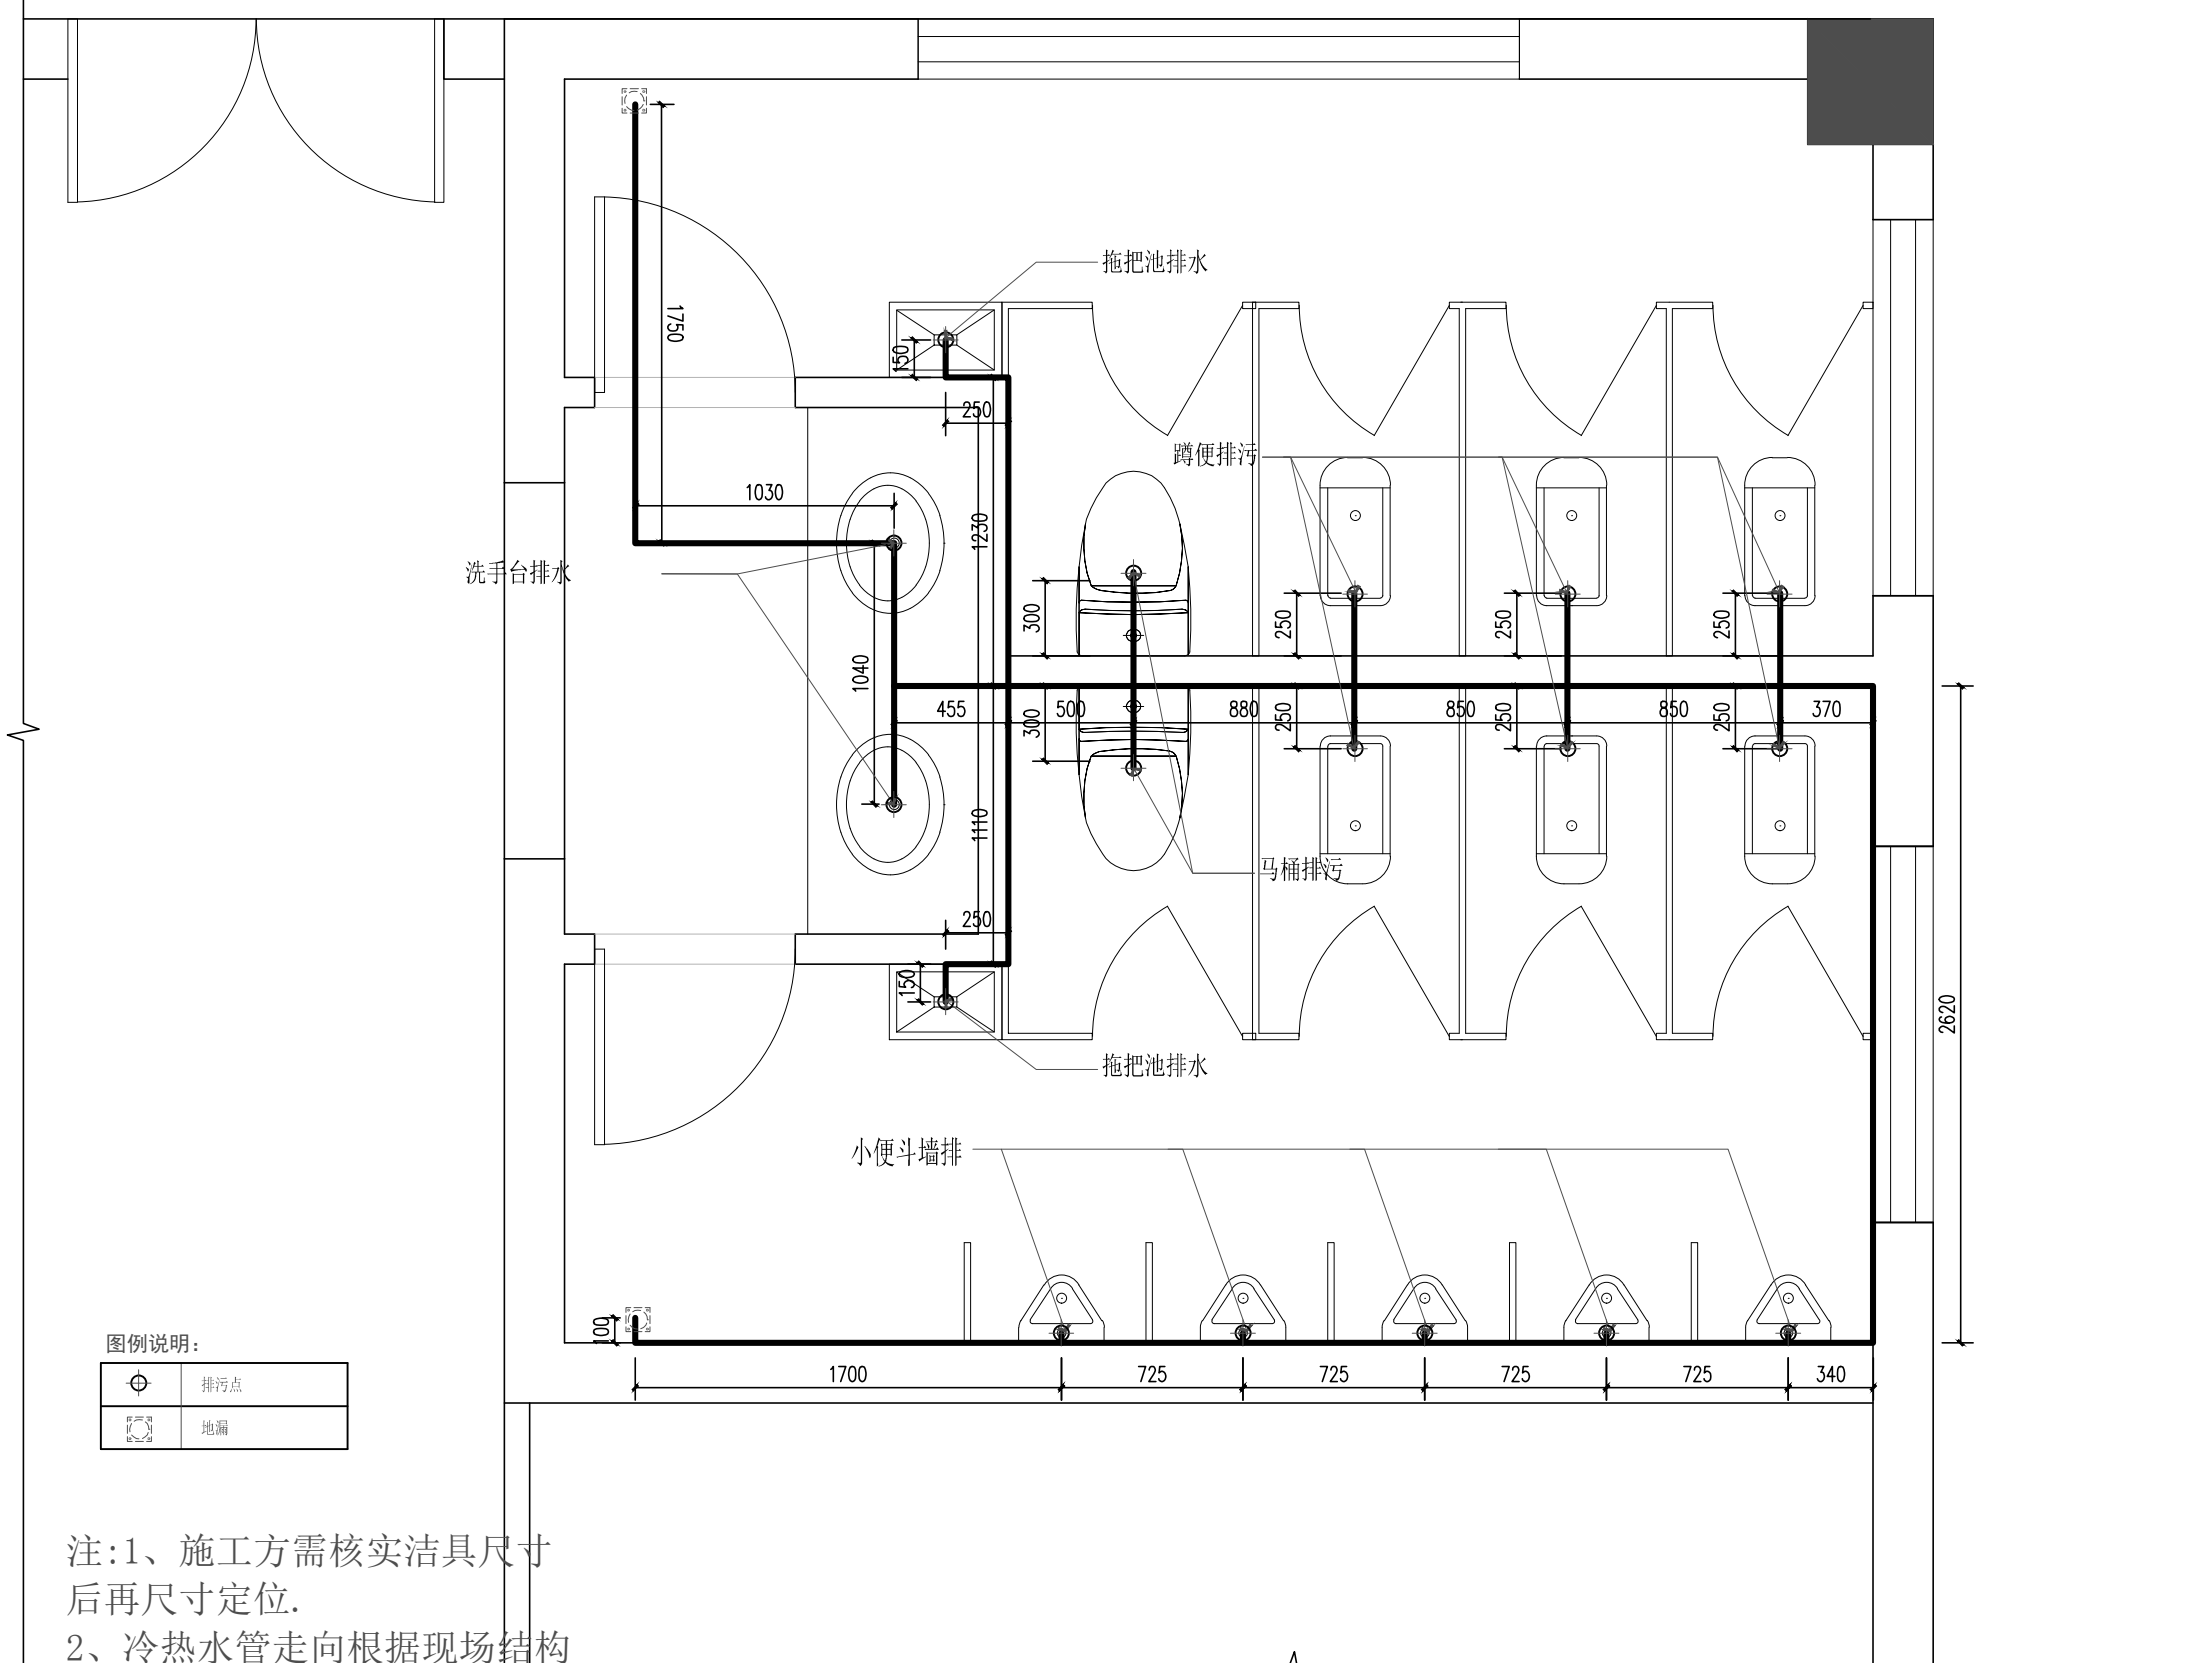

图例说明:

⊕	排污点
⊗	地漏

- 注:1、施工方需核实洁具尺寸后再尺寸定位。  
 2、冷热水管走向根据现场结构铺设  
 3、蹲便池给水高度为: 20公分  
 4、所有给排以现场原有给排为基础。

图书馆公共卫生间排污布置图 1:30

注:具体应以施工现场放线尺寸为准



设计单位  
DESIGN FIRM  
莆田市力天装饰设计工程有限公司  
PuTian One Space Decoration Design Construction Co., Ltd  
地址: 福建省莆田市城厢区霞林街道  
天九湾天福家园1号楼509  
ADD: Xiaolin street, chengxian district, putian city, Fujian province  
Room 509, no. 1 building, Tianjiuwan home  
咨询热线: 13666917555  
TEL: 1969917555  
传真: 6577119  
FAX: 677119

施工单位  
CONSTRUCTION UNIT

项目名称  
PROJECT TITLE

图纸专用章  
DRAWING SEAL

客户确认  
CUSTOMER SIGNATURE

APPROVED 审定	林志群	<i>[Signature]</i>
VERIFIED 审核	翁国荣	<i>[Signature]</i>
CHECKED 校对	杨志婧	<i>[Signature]</i>
DESIGN BY 设计	林辉	<i>[Signature]</i>
DRAWING BY 制图	林辉	<i>[Signature]</i>
SCALE 比例		
DATE 日期		

版权所有  
THIS DRAWING IS COPYRIGHT  
施工时须以标注尺寸为准  
CONTRACTORS SHALL WORK FROM FIGURED DIMENSIONS ONLY  
施工单位须现场校核尺寸  
CONTRACTORS MUST CHECK ALL DIMENSIONS ON SITE  
如有不符须立即通知设计单位  
DISCREPANCIES MUST BE REPORTED IMMEDIATELY TO ARCHITECTS

图名  
DRAWING TITLE  
排污布置图

工程编号 PROJECT No.	YX2016-A06
图别 DRAWING TYPE	装修施工图
设计阶段 DESIGN PHASE	施工图
图号 SHEET No.	05
出图日期 PRINT DATE	
版本编号 VERSION No.	NO.01

动力	弱电
给排水	暖通
建筑	结构



**设计单位**  
DESIGN FIRM  
莆田力天装饰设计工程有限公司  
PuTian One Space Decoration Design Construction Co., Ltd.  
地址：福建省莆田市城厢区霞林街道  
天九湾天福家园1号楼509  
ADD: Xiaolin street, chengxian district, putian city, Fujian province  
Room 509, no. 1 building, Tianjiuwan home  
咨询热线：13666917555  
TEL: 1966917555  
传真：6577119  
FAX: 677119

**施工单位**  
CONSTRUCTION UNIT

**项目名称**  
PROJECT TITLE

**图纸专用章**  
DRAWING SEAL


**客户确认**  
CUSTOMER SIGNATURE

APPROVED 审定	林志群	
VERIFIED 审核	翁国荣	
CHECKED 校对	杨志婧	
DESIGN BY 设计	林辉	
DRAWING BY 制图	林辉	
SCALE 比例		
DATE 日期		

版权所有  
THIS DRAWING IS COPYRIGHT  
施工时须以标注尺寸为准  
CONTRACTORS SHALL WORK FROM FIGURED DIMENSIONS ONLY  
施工单位须现场校核尺寸  
CONTRACTORS MUST CHECK ALL DIMENSIONS ON SITE  
如有不符须立即通知设计单位  
DISCREPANCIES MUST BE REPORTED IMMEDIATELY TO ARCHITECTS

**图名**  
DRAWING TITLE  
电路布置图

工程编号 PROJECT No.	YX2016-A06
图别 DRAWING TYPE	装修施工图
设计阶段 DESIGN PHASE	施工图
图号 SHEET No.	06
出图日期 PRINT DATE	
版本编号 VERSION No.	NO.01

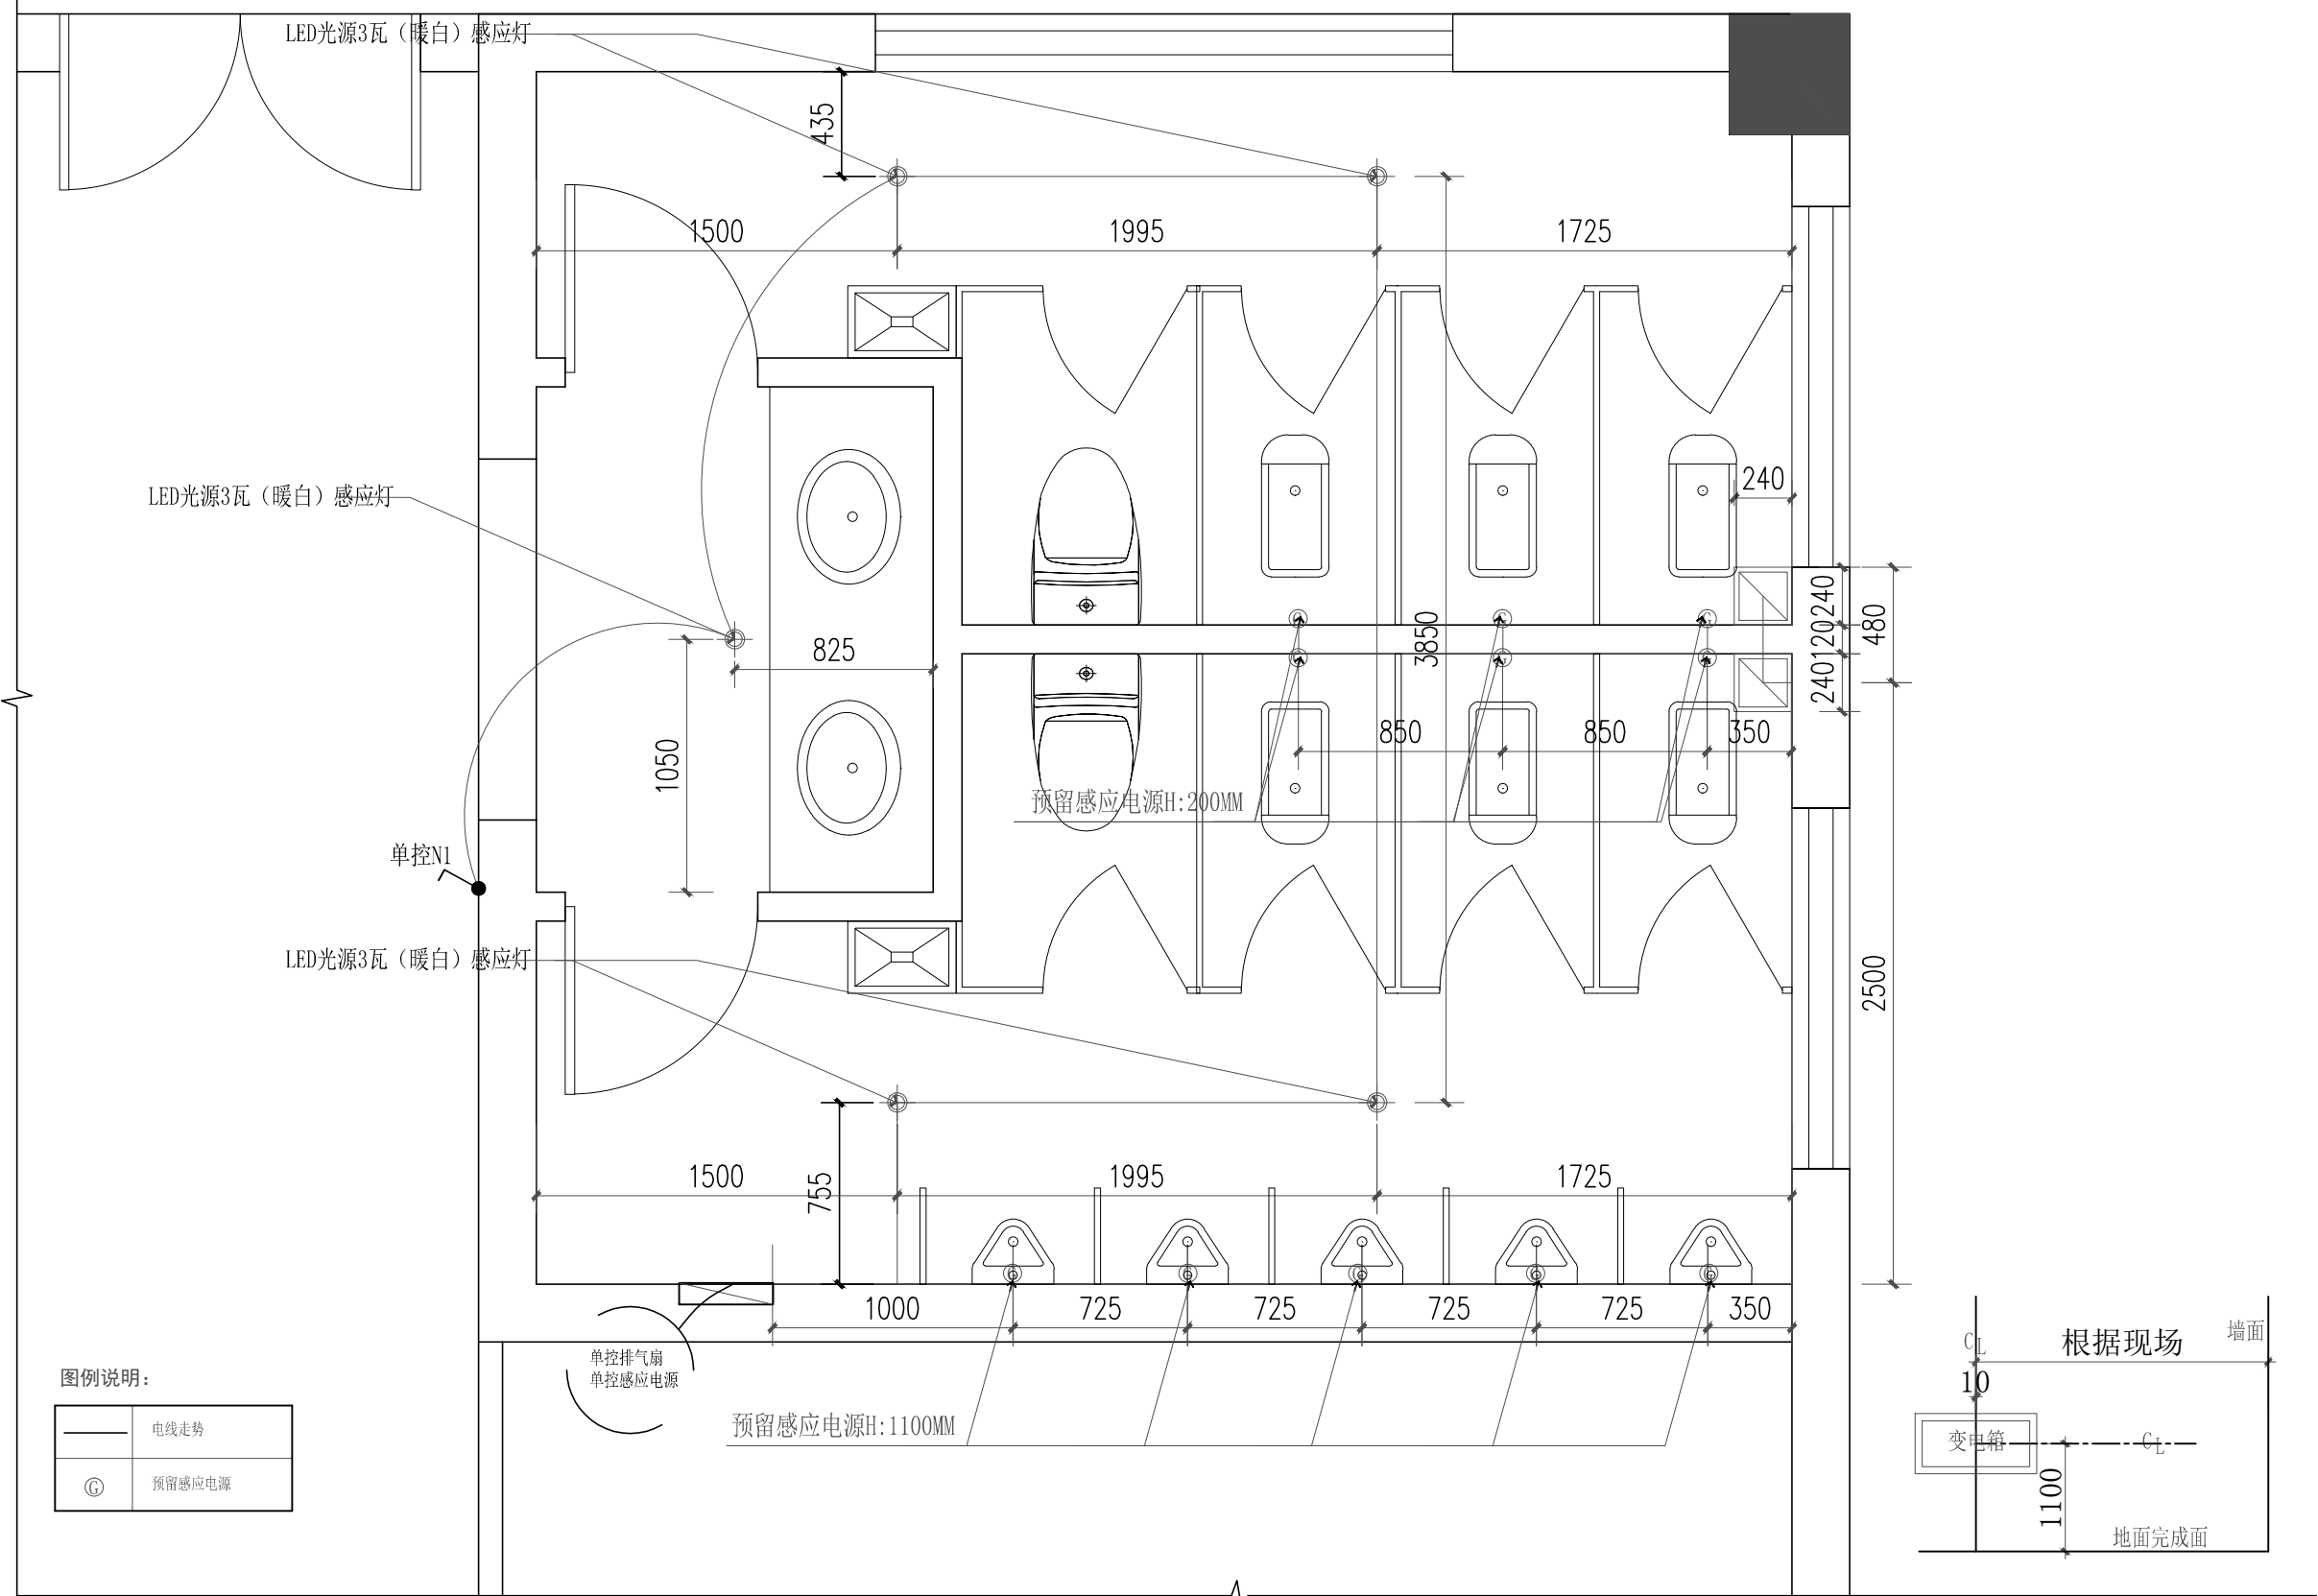

**图例说明:**


	电线走势
	预留感应电源

**图书馆公共卫生间电路图布置图 1:30**


注：具体应以施工现场放线尺寸为准



动力	木工
电气	油漆
给排水	暖通
建筑	结构

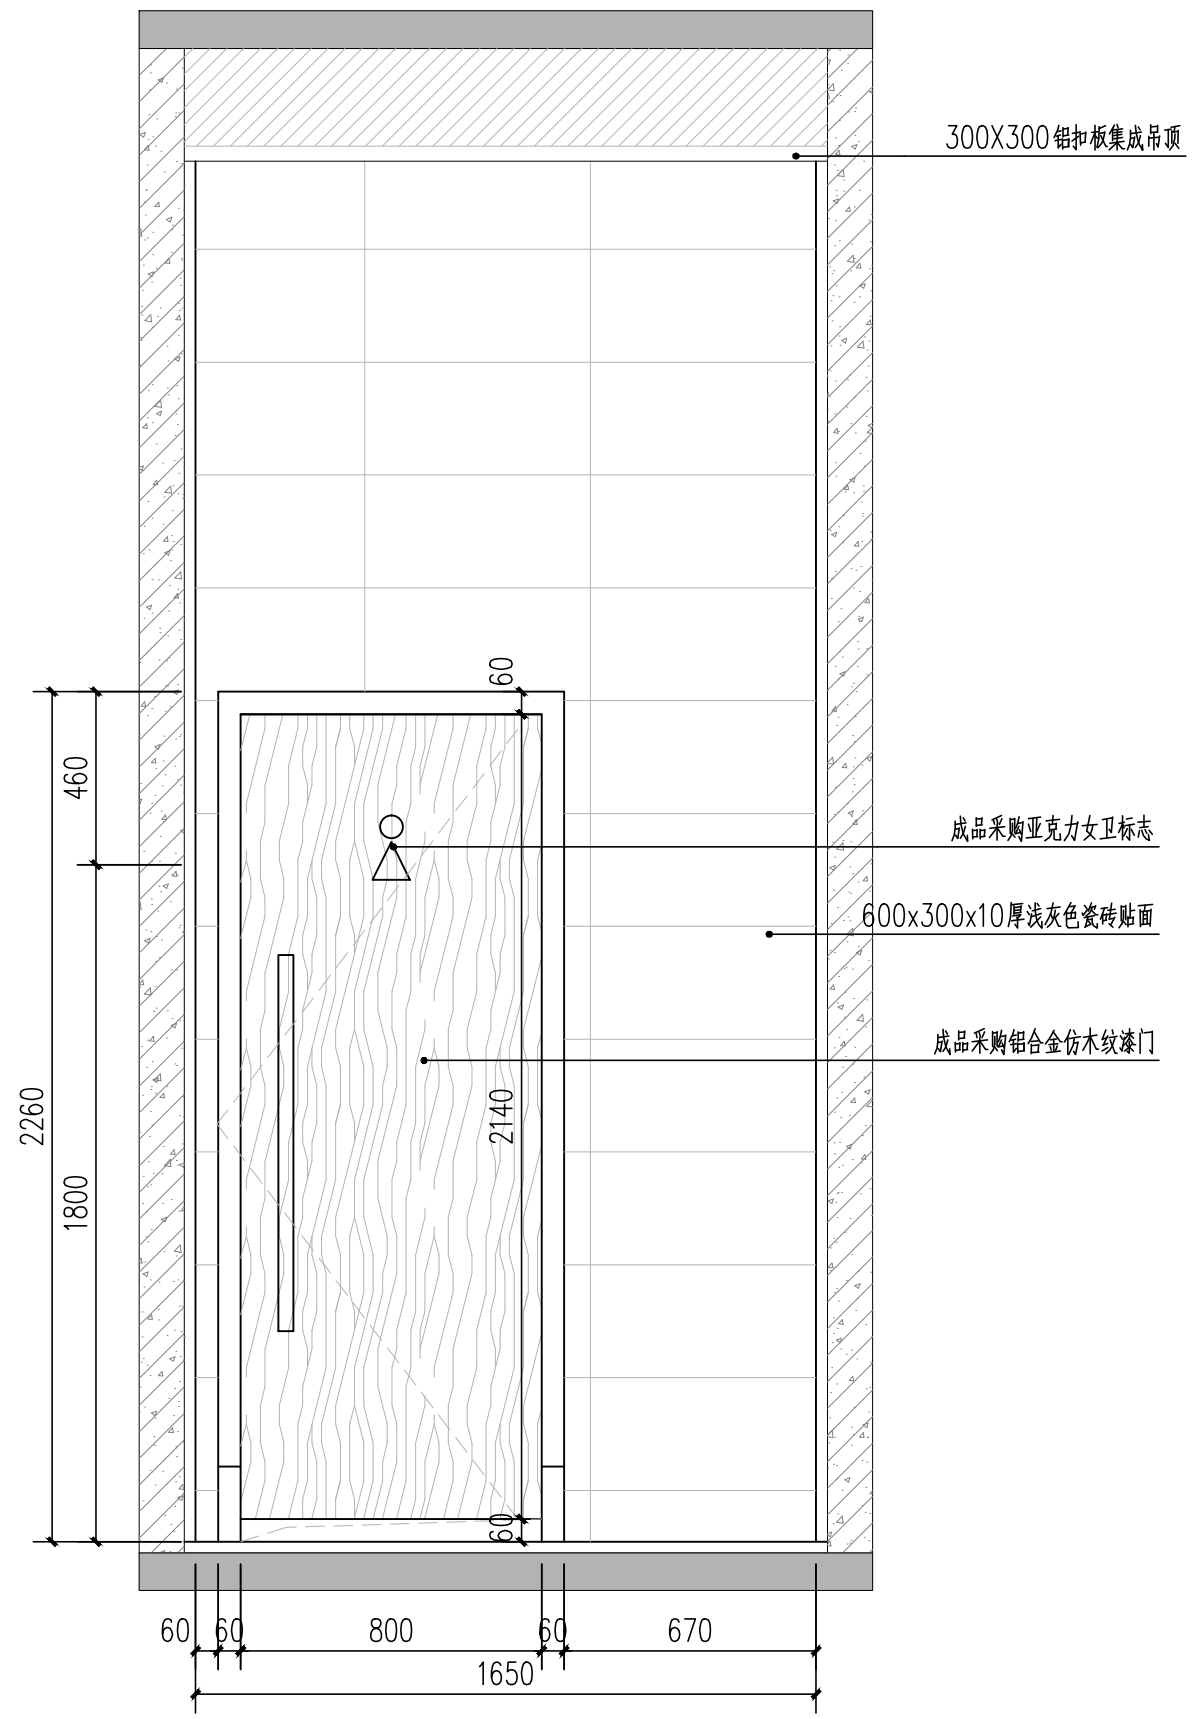

女卫LM01-1 1:20

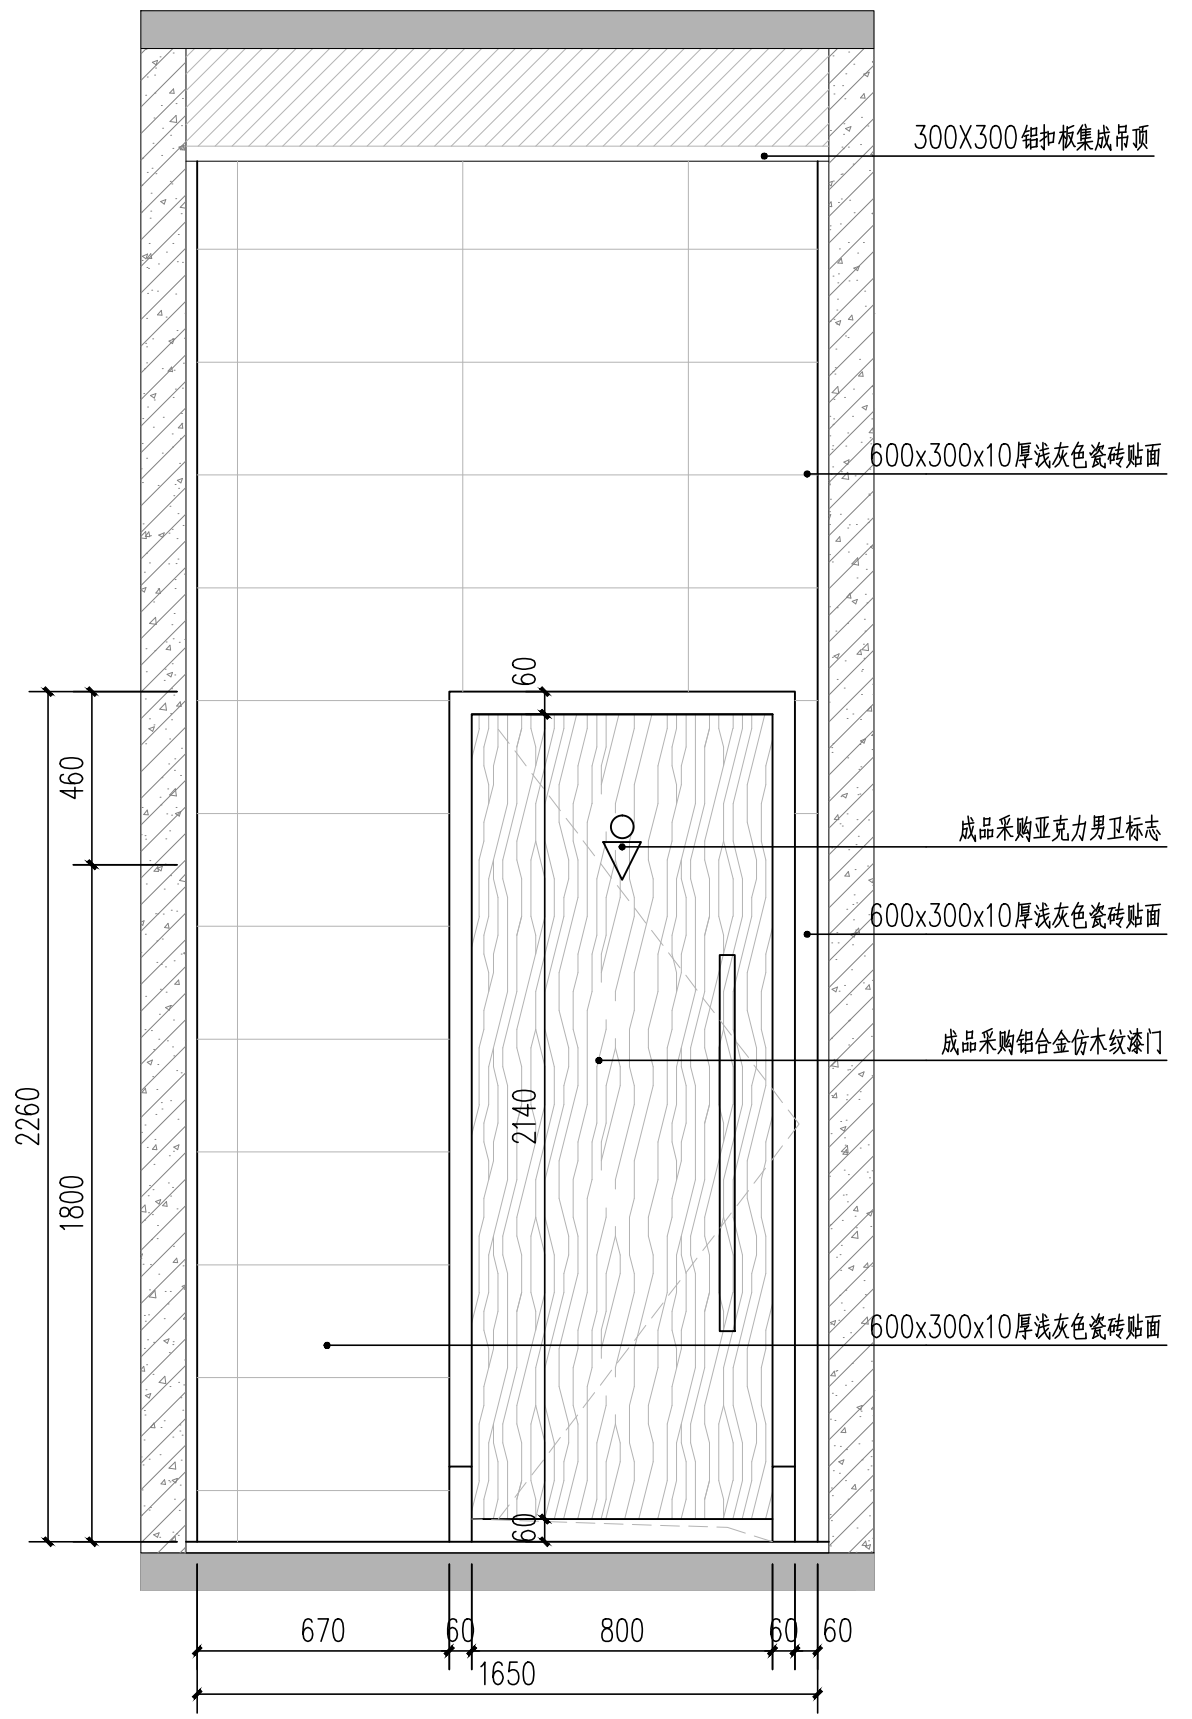

男卫LM01-2 1:20

注：具体应以施工现场放线尺寸为准



设计单位  
DESIGN FIRM  
莆田市力天装饰设计工程有限公司  
PuTian One Space Decoration Design Construction Co., Ltd  
地址：福建省莆田市城厢区霞林街道  
天九湾天福家园1号楼509  
ADD: Xiaolin street, chengxian district, putian city, Fujian province  
Room 509, no. 1 building, Tianjiuwan home  
咨询热线：13666917555  
TEL: 13666917555  
传真：6577119  
FAX: 6577119

施工单位  
CONSTRUCTION UNIT

项目名称  
PROJECT TITLE

图纸专用章  
DRAWING SEAL

客户确认  
CUSTOMER SIGNATURE


APPROVED 审定	林志群	
VERIFIED 审核	翁国荣	
CHECKED 校对	杨志婧	
DESIGN BY 设计	林辉	
DRAWING BY 制图	林辉	
SCALE 比例		
DATE 日期		

版权所有  
THIS DRAWING IS COPYRIGHT  
施工时须以标注尺寸为准  
CONTRACTORS SHALL WORK FROM FIGURED DIMENSIONS ONLY  
施工单位须现场校核尺寸  
CONTRACTORS MUST CHECK ALL DIMENSIONS ON SITE  
如有不符须立即通知设计单位  
DISCREPANCIES MUST BE REPORTED IMMEDIATELY TO ARCHITECTS


图名  
DRAWING TITLE  
分区立面图

工程编号 PROJECT No.	YX2016-A06
图别 DRAWING TYPE	装修施工图
设计阶段 DESIGN PHASE	施工图
图号 SHEET No.	LM01
出图日期 PRINT DATE	
版本编号 VERSION No.	NO.01

动力	施工
电气	电讯
给排水	暖通
建筑	结构

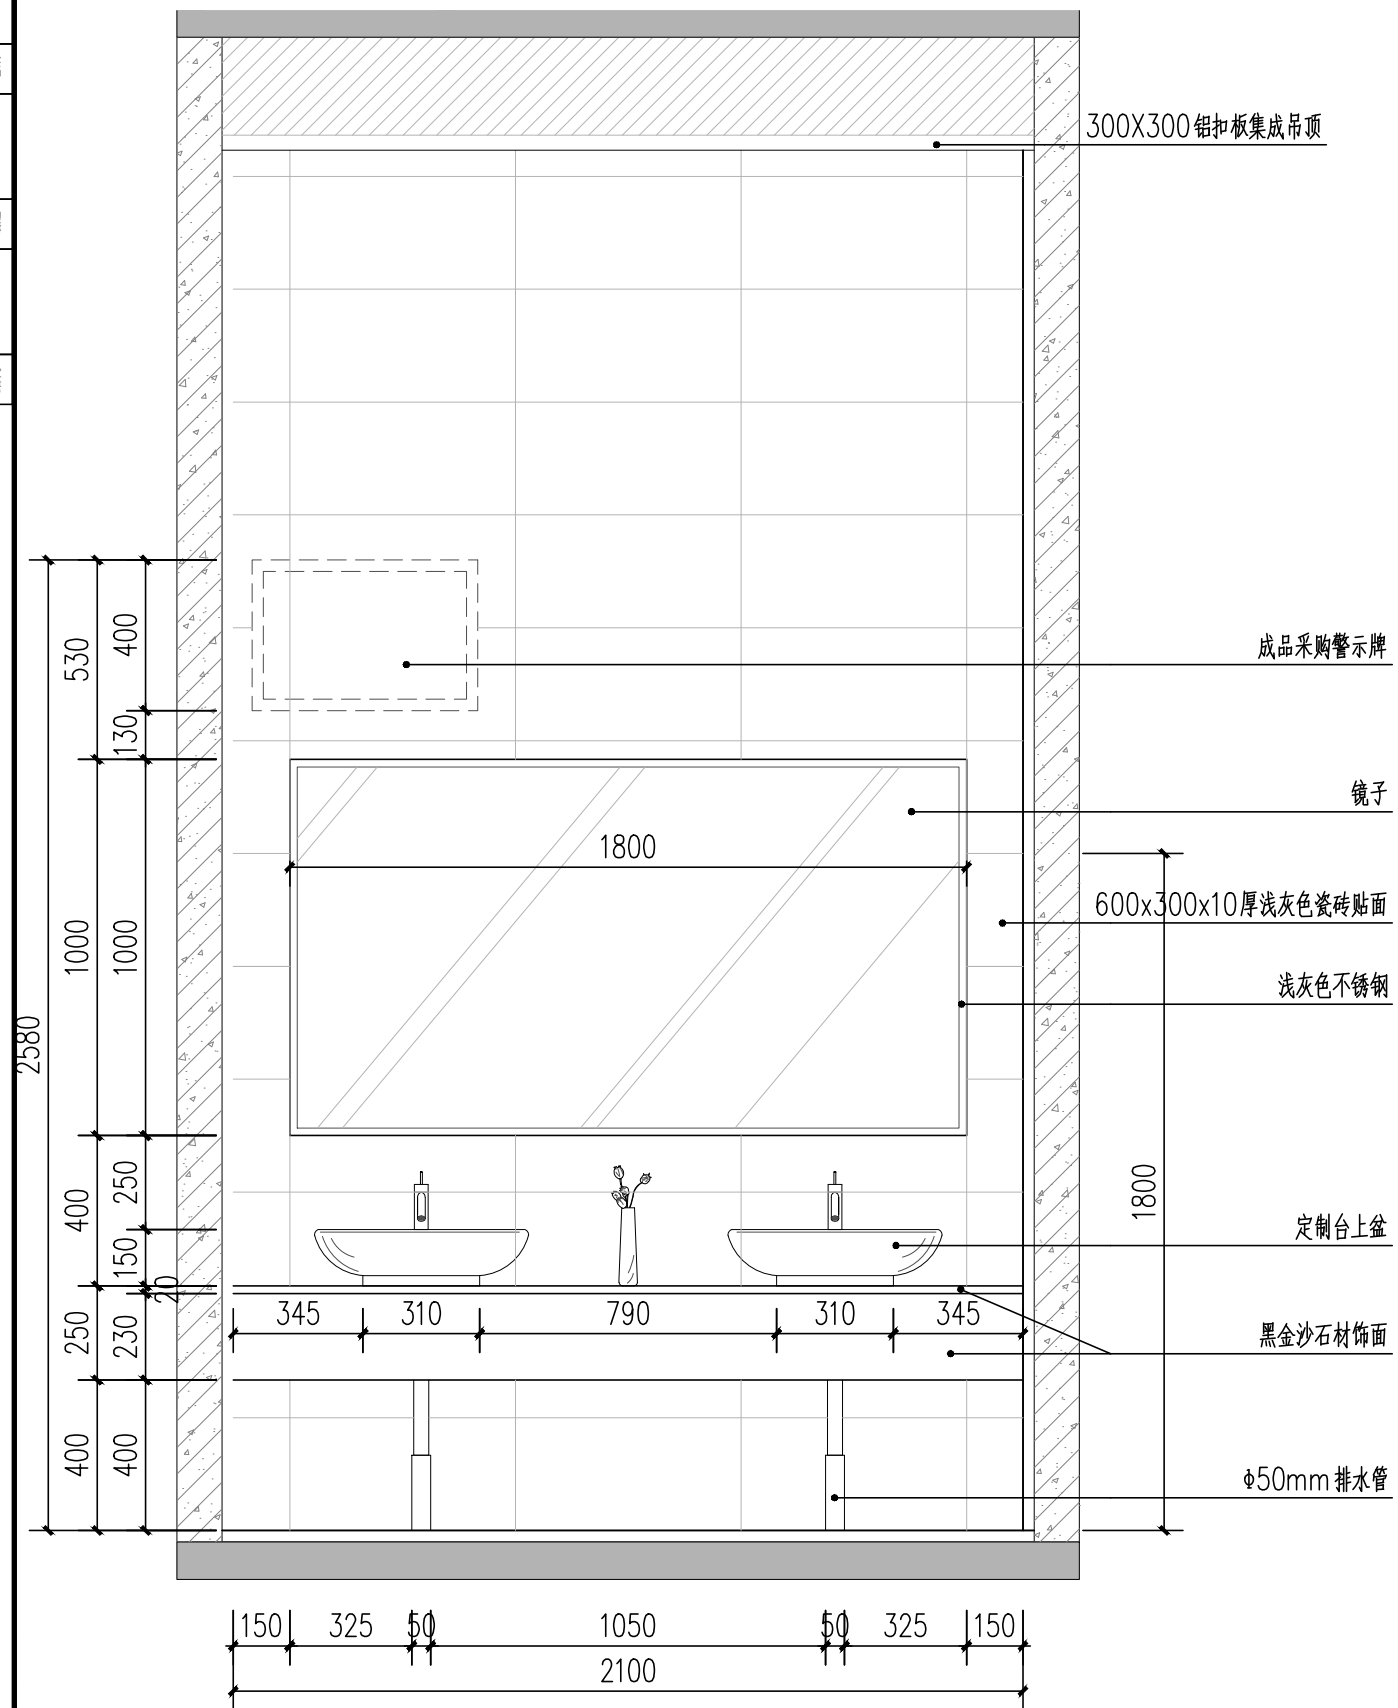

LM02-2 1:20

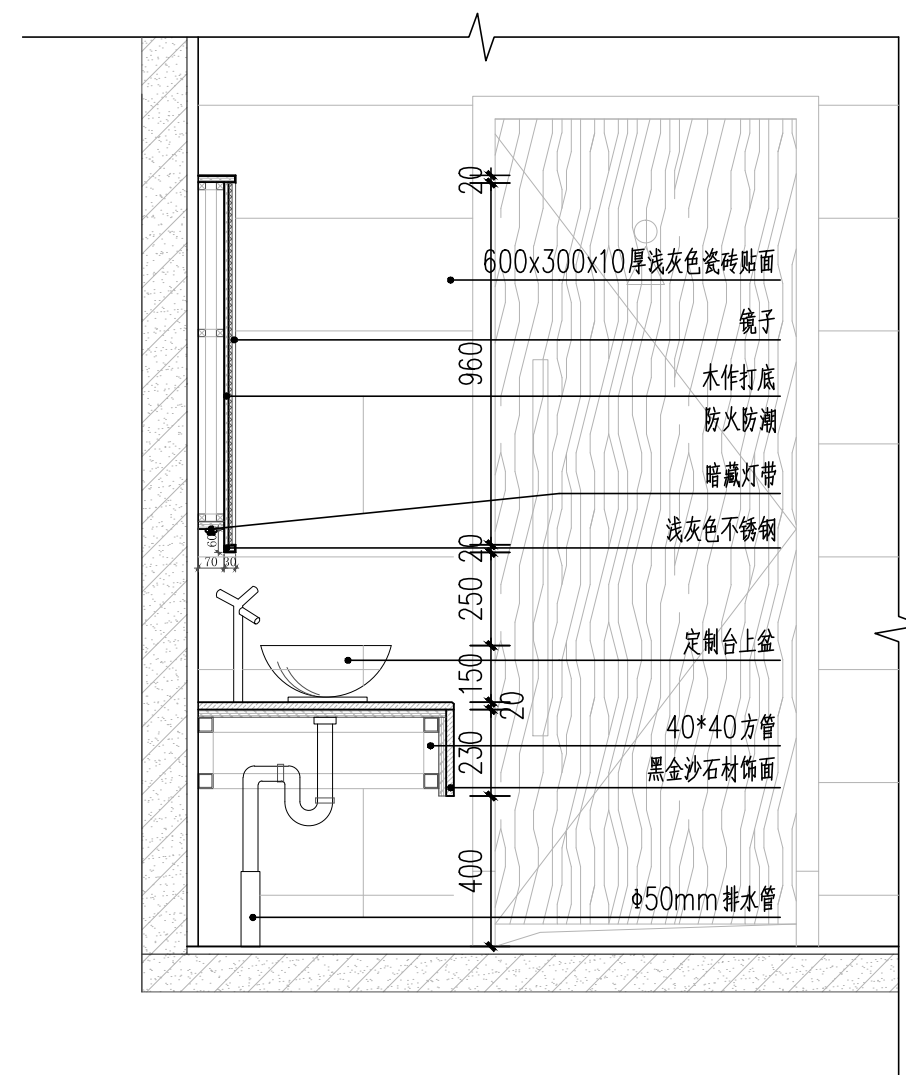

洗手台竖剖面 1:20

注：具体应以施工现场放线尺寸为准



设计单位  
DESIGN FIRM  
莆田市力天装饰设计工程有限公司  
PuTian One Space Decoration Design Construction Co., Ltd.  
地址：福建省莆田市城厢区霞林街道  
天九湾天福家园1号楼509  
ADD: Xiaolin street, chengxian district, putian city, Fujian province  
Room 509, no. 1 building, Tianjiuwan home  
咨询热线：13666917555  
TEL: 1969917555  
传真：6577119  
FAX: 6577119

施工单位  
CONSTRUCTION UNIT

项目名称  
PROJECT TITLE

图纸专用章  
DRAWING SEAL

客户确认  
CUSTOMER SIGNATURE

APPROVED 审定	林志群	
VERIFIED 审核	翁国荣	
CHECKED 校对	杨志婧	
DESIGN BY 设计	林辉	
DRAWING BY 制图	林辉	

SCALE  
比例

DATE  
日期


版权所有  
THIS DRAWING IS COPYRIGHT  
施工时须以标注尺寸为准  
CONTRACTORS SHALL WORK FROM FIGURED DIMENSIONS ONLY  
施工单位须现场校核尺寸  
CONTRACTORS MUST CHECK ALL DIMENSIONS ON SITE  
如有不符须立即通知设计单位  
DISCREPANCIES MUST BE REPORTED IMMEDIATELY TO ARCHITECTS

图名  
DRAWING TITLE


分区立面图

工程编号 PROJECT No.	YX2016-A06
图别 DRAWING TYPE	装修施工图
设计阶段 DESIGN PHASE	施工图
图号 SHEET No.	LM02
出图日期 PRINT DATE	
版本编号 VERSION No.	NO.01

动力	木工
电气	油漆
给排水	暖通
建筑	结构

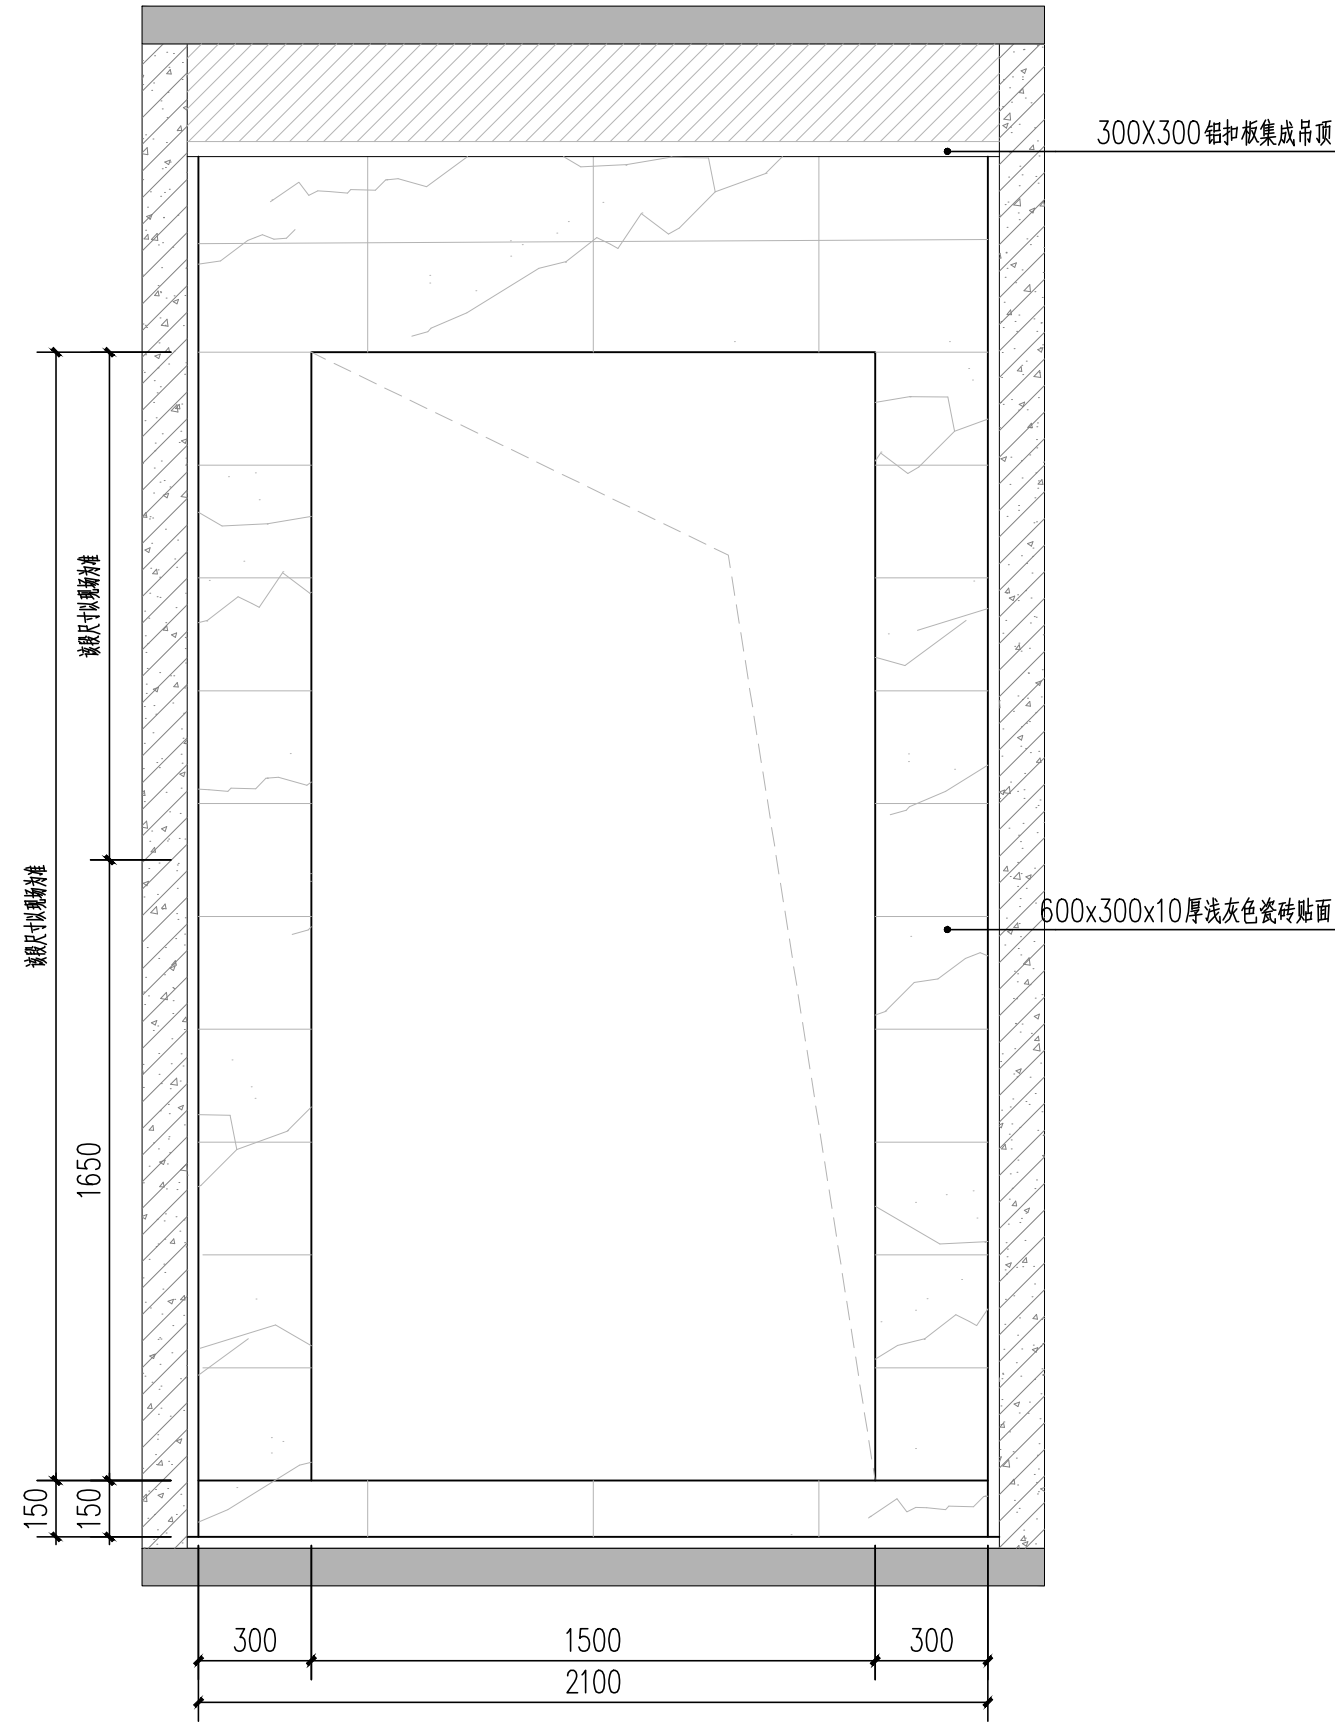


LM02-1 1:20

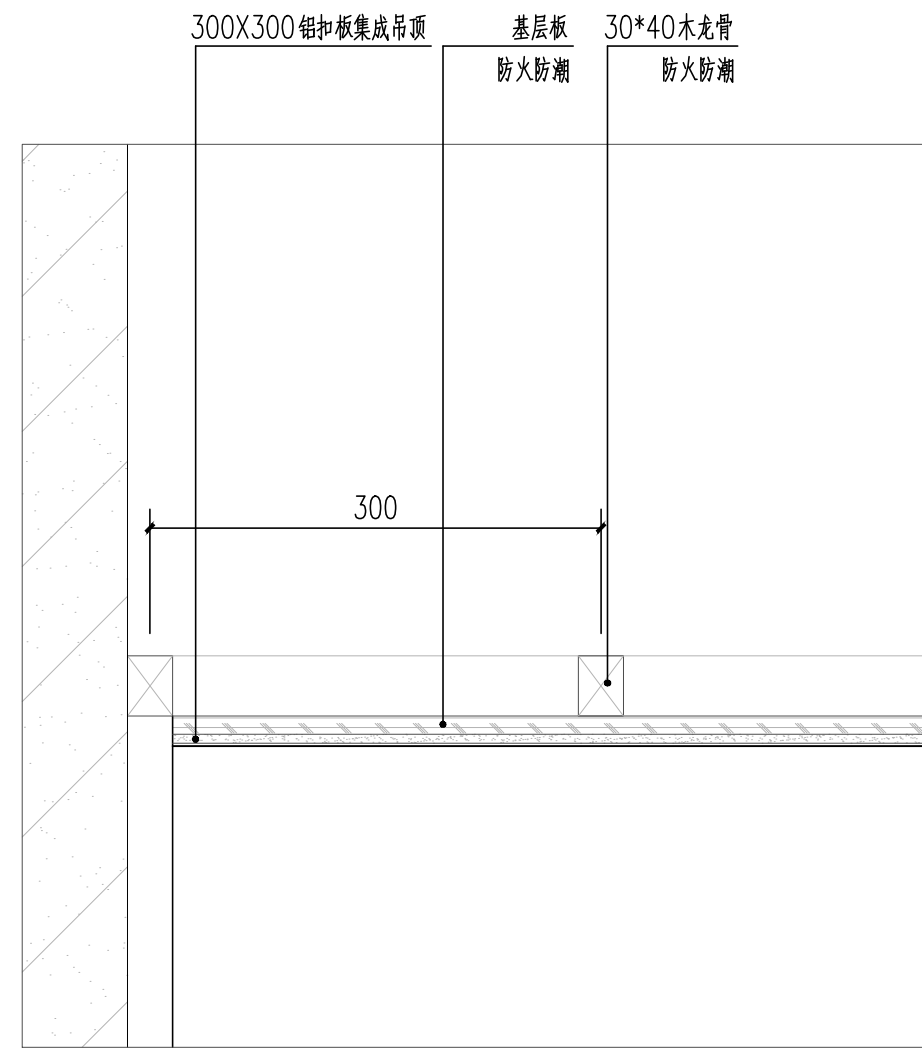

吊顶大样详图 1:5

注:具体应以施工现场放线尺寸为准

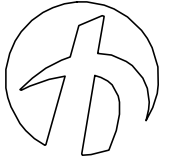

**力天装饰**  
LT-DECORATE

设计单位  
DESIGN FIRM  
莆田市力天装饰设计工程有限公司  
PuTian One Space Decoration Design Construction Co.,Ltd  
地址:福建省莆田市城厢区霞林街道  
天九湾天福家园1号楼509  
ADD: Xiaolin street, chengxian district, putian city, Fujian province  
Room 509, no. 1 building, Tianjiuwan home  
咨询热线: 13666917555  
TEL: 13666917555  
传真: 6577119  
FAX: 6577119

施工单位  
CONSTRUCTION UNIT

项目名称  
PROJECT TITLE

图纸专用章  
DRAWING SEAL

客户确认  
CUSTOMER SIGNATURE

APPROVED 审定	林志群	
VERIFIED 审核	翁国荣	
CHECKED 校对	杨志婧	
DESIGN BY 设计	林辉	
DRAWING BY 制图	林辉	
SCALE 比例		
DATE 日期		

版权所有  
THIS DRAWING IS COPYRIGHT  
施工时须以标注尺寸为准  
CONTRACTORS SHALL WORK FROM FIGURED DIMENSIONS ONLY  
施工单位须现场校核尺寸  
CONTRACTORS MUST CHECK ALL DIMENSIONS ON SITE  
如有不符须立即通知设计单位  
DISCREPANCIES MUST BE REPORTED IMMEDIATELY TO ARCHITECTS

图名  
DRAWING TITLE  
分区立面图、吊顶大样图

工程编号 PROJECT No.	YX2016-A06
图别 DRAWING TYPE	装修施工图
设计阶段 DESIGN PHASE	施工图
图号 SHEET No.	LM03
出版日期 PRINT DATE	
版本编号 VERSION No.	NO.01

动力	木工
电气	油漆
给排水	暖通
建筑	结构



**力天装饰**  
LT-DECORATE

设计单位  
DESIGN FIRM  
莆田市力天装饰设计工程有限公司  
PuTian One Space Decoration Design Construction Co., Ltd.  
地址：福建省莆田市城厢区霞林街道  
天九湾天福家园1号楼509  
ADD: Xiaolin street, chengxian district, putian city, Fujian province  
Room 509, no. 1 building, Tianjiuwan home  
咨询热线：13666917555  
TEL: 13666917555  
传真：6577119  
FAX: 6577119

施工单位  
CONSTRUCTION UNIT

项目名称  
PROJECT TITLE

图纸专用章  
DRAWING SEAL

客户确认  
CUSTOMER SIGNATURE

APPROVED 审定	林志群	
VERIFIED 审核	翁国荣	
CHECKED 校对	杨志婧	
DESIGN BY 设计	林辉	
DRAWING BY 制图	林辉	

SCALE  
比例


DATE  
日期

版权所有  
THIS DRAWING IS COPYRIGHT  
施工时须以标注尺寸为准  
CONTRACTORS SHALL WORK FROM FIGURED DIMENSIONS ONLY  
施工单位须现场校核尺寸  
CONTRACTORS MUST CHECK ALL DIMENSIONS ON SITE  
如有不符须立即通知设计单位  
DISCREPANCIES MUST BE REPORTED IMMEDIATELY TO ARCHITECTS


图名  
DRAWING TITLE

隔断立面图

工程编号 PROJECT No.	YX2016-A06
图别 DRAWING TYPE	装修施工图
设计阶段 DESIGN PHASE	施工图
图号 SHEET No.	LMO4
出图日期 PRINT DATE	
版本编号 VERSION No.	NO.01

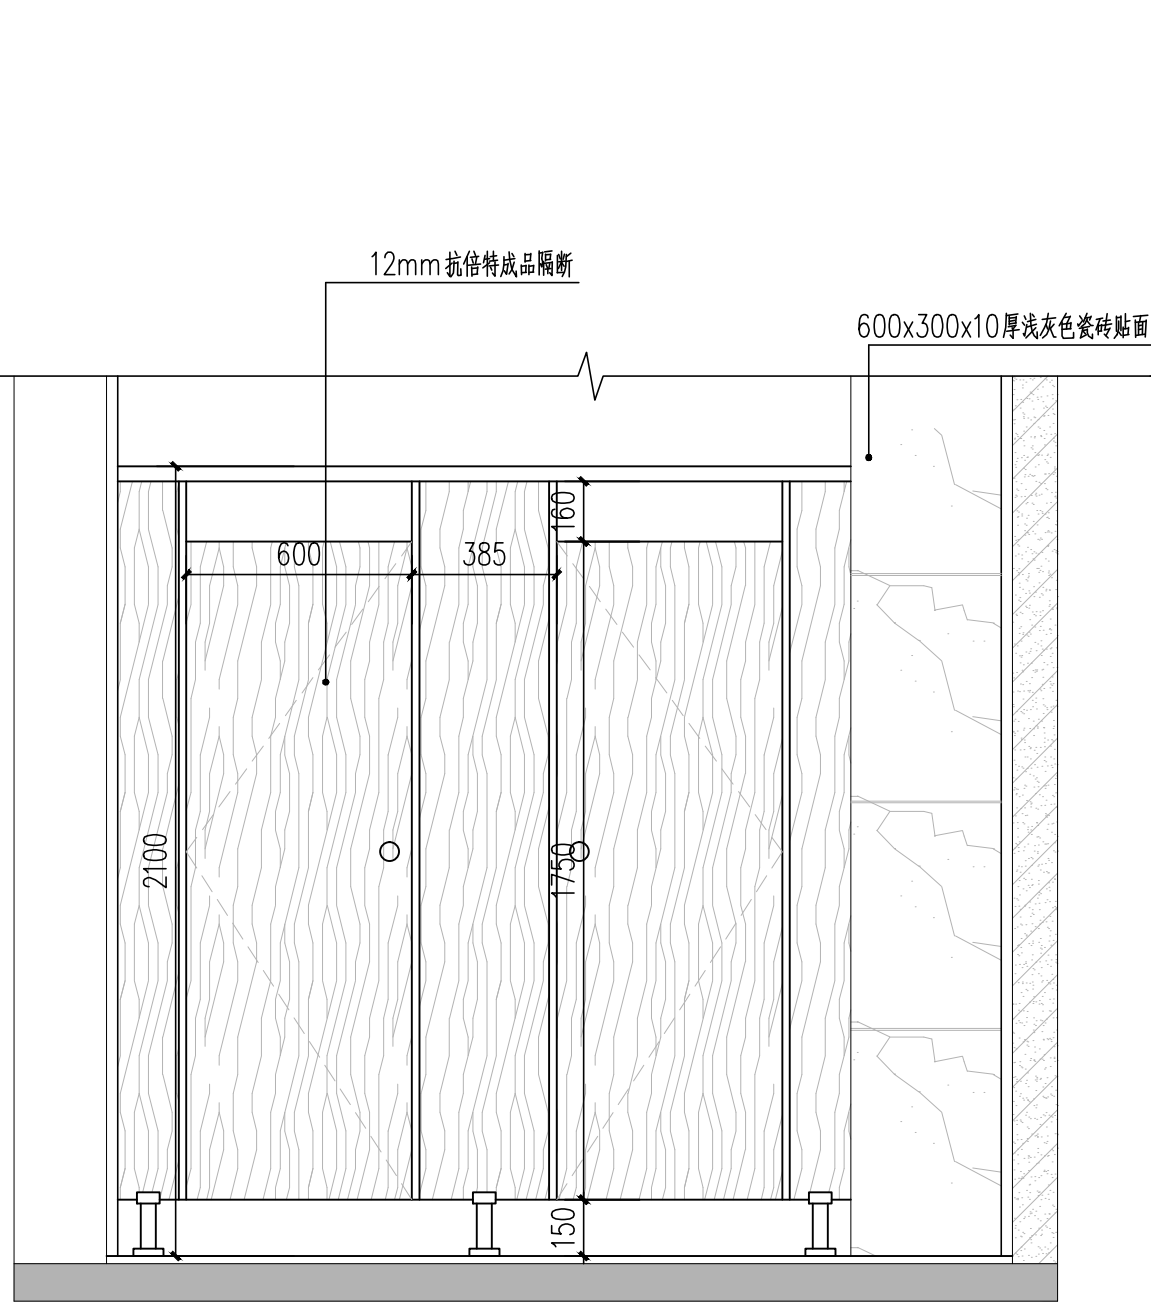


隔断立面图 1:20

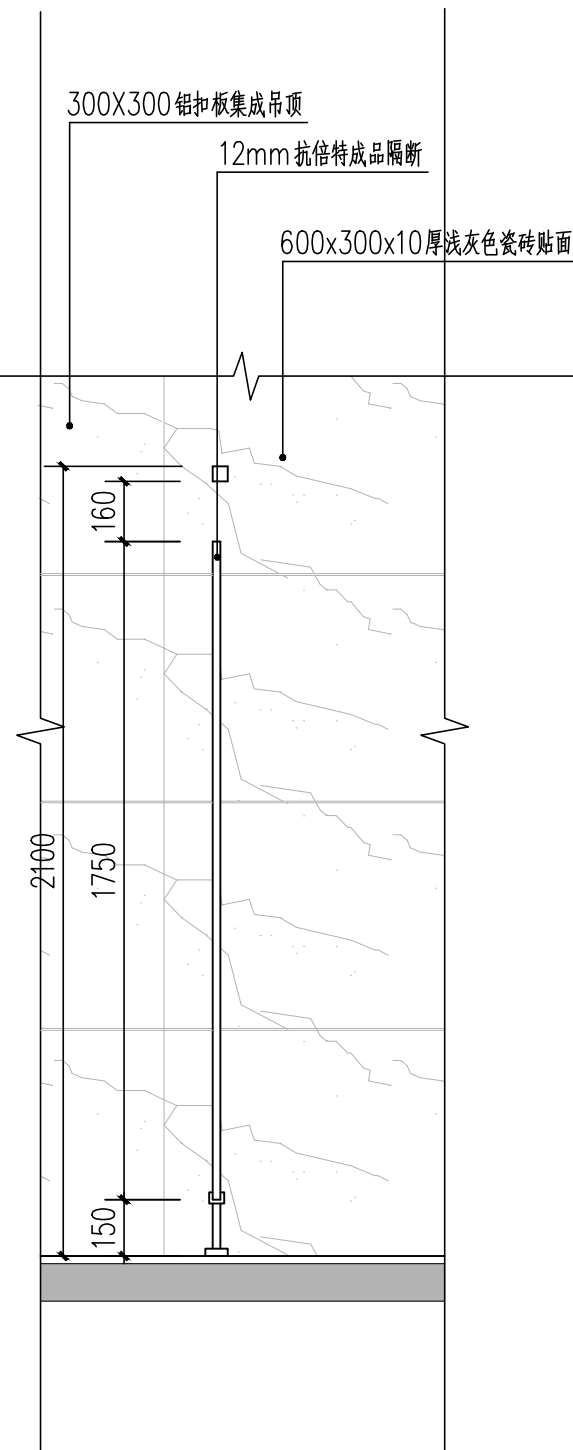

隔断侧立面 1:20

注：具体应以施工现场放线尺寸为准

动力	木工
电气	油漆
给排水	暖通
建筑	结构

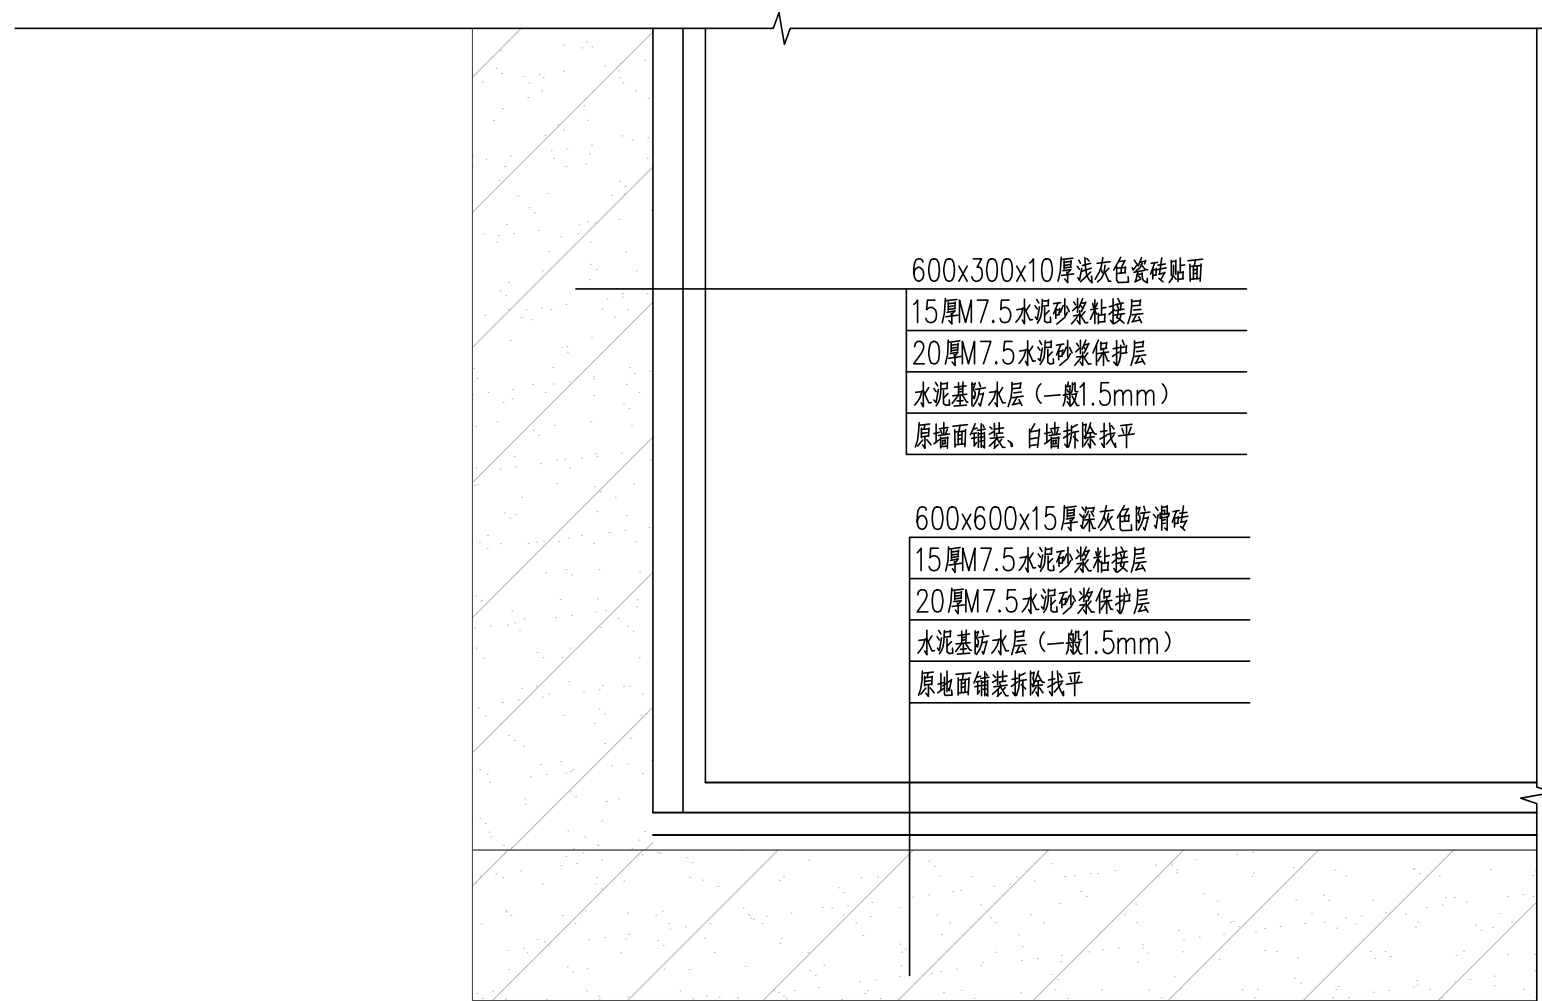

卫生间墙面、地面做法详图 1:5

墙面水泥基防水层高度需要做到1.5M

注:具体应以施工现场放线尺寸为准



**设计单位**  
DESIGN FIRM  
莆田市力天装饰设计工程有限公司  
PuTian One Space Decoration Design Construction Co.,Ltd  
地址:福建省莆田市城厢区霞林街道  
天九湾天温家园1号楼509  
ADD: Xiaolin street, chengxian district, putian city, Fujian province  
Room 509, no. 1 building, Tianjiawan home  
咨询热线: 13666917555  
TEL: 1969917555  
传真: 6577119  
FAX: 6577119

**施工单位**  
CONSTRUCTION UNIT

**项目名称**  
PROJECT TITLE

**图纸专用章**  
DRAWING SEAL

**客户确认**  
CUSTOMER SIGNATURE

APPROVED 审定	林志群	
VERIFIED 审核	翁国荣	
CHECKED 校对	杨志婧	
DESIGN BY 设计	林辉	
DRAWING BY 制图	林辉	

SCALE  
比例

DATE  
日期

版权所有  
THIS DRAWING IS COPYRIGHT  
施工时须以标注尺寸为准  
CONTRACTORS SHALL WORK FROM FIGURED DIMENSIONS ONLY  
施工单位须现场校核尺寸  
CONTRACTORS MUST CHECK ALL DIMENSIONS ON SITE  
如有不符须立即通知设计单位  
DISCREPANCIES MUST BE REPORTED IMMEDIATELY TO ARCHITECTS

**图名**  
DRAWING TITLE  
通用详图

工程编号 PROJECT No.	YX2016-A06
图别 DRAWING TYPE	装修施工图
设计阶段 DESIGN PHASE	施工图
图号 SHEET No.	S01
出版日期 PRINT DATE	
版本编号 VERSION No.	NO.01